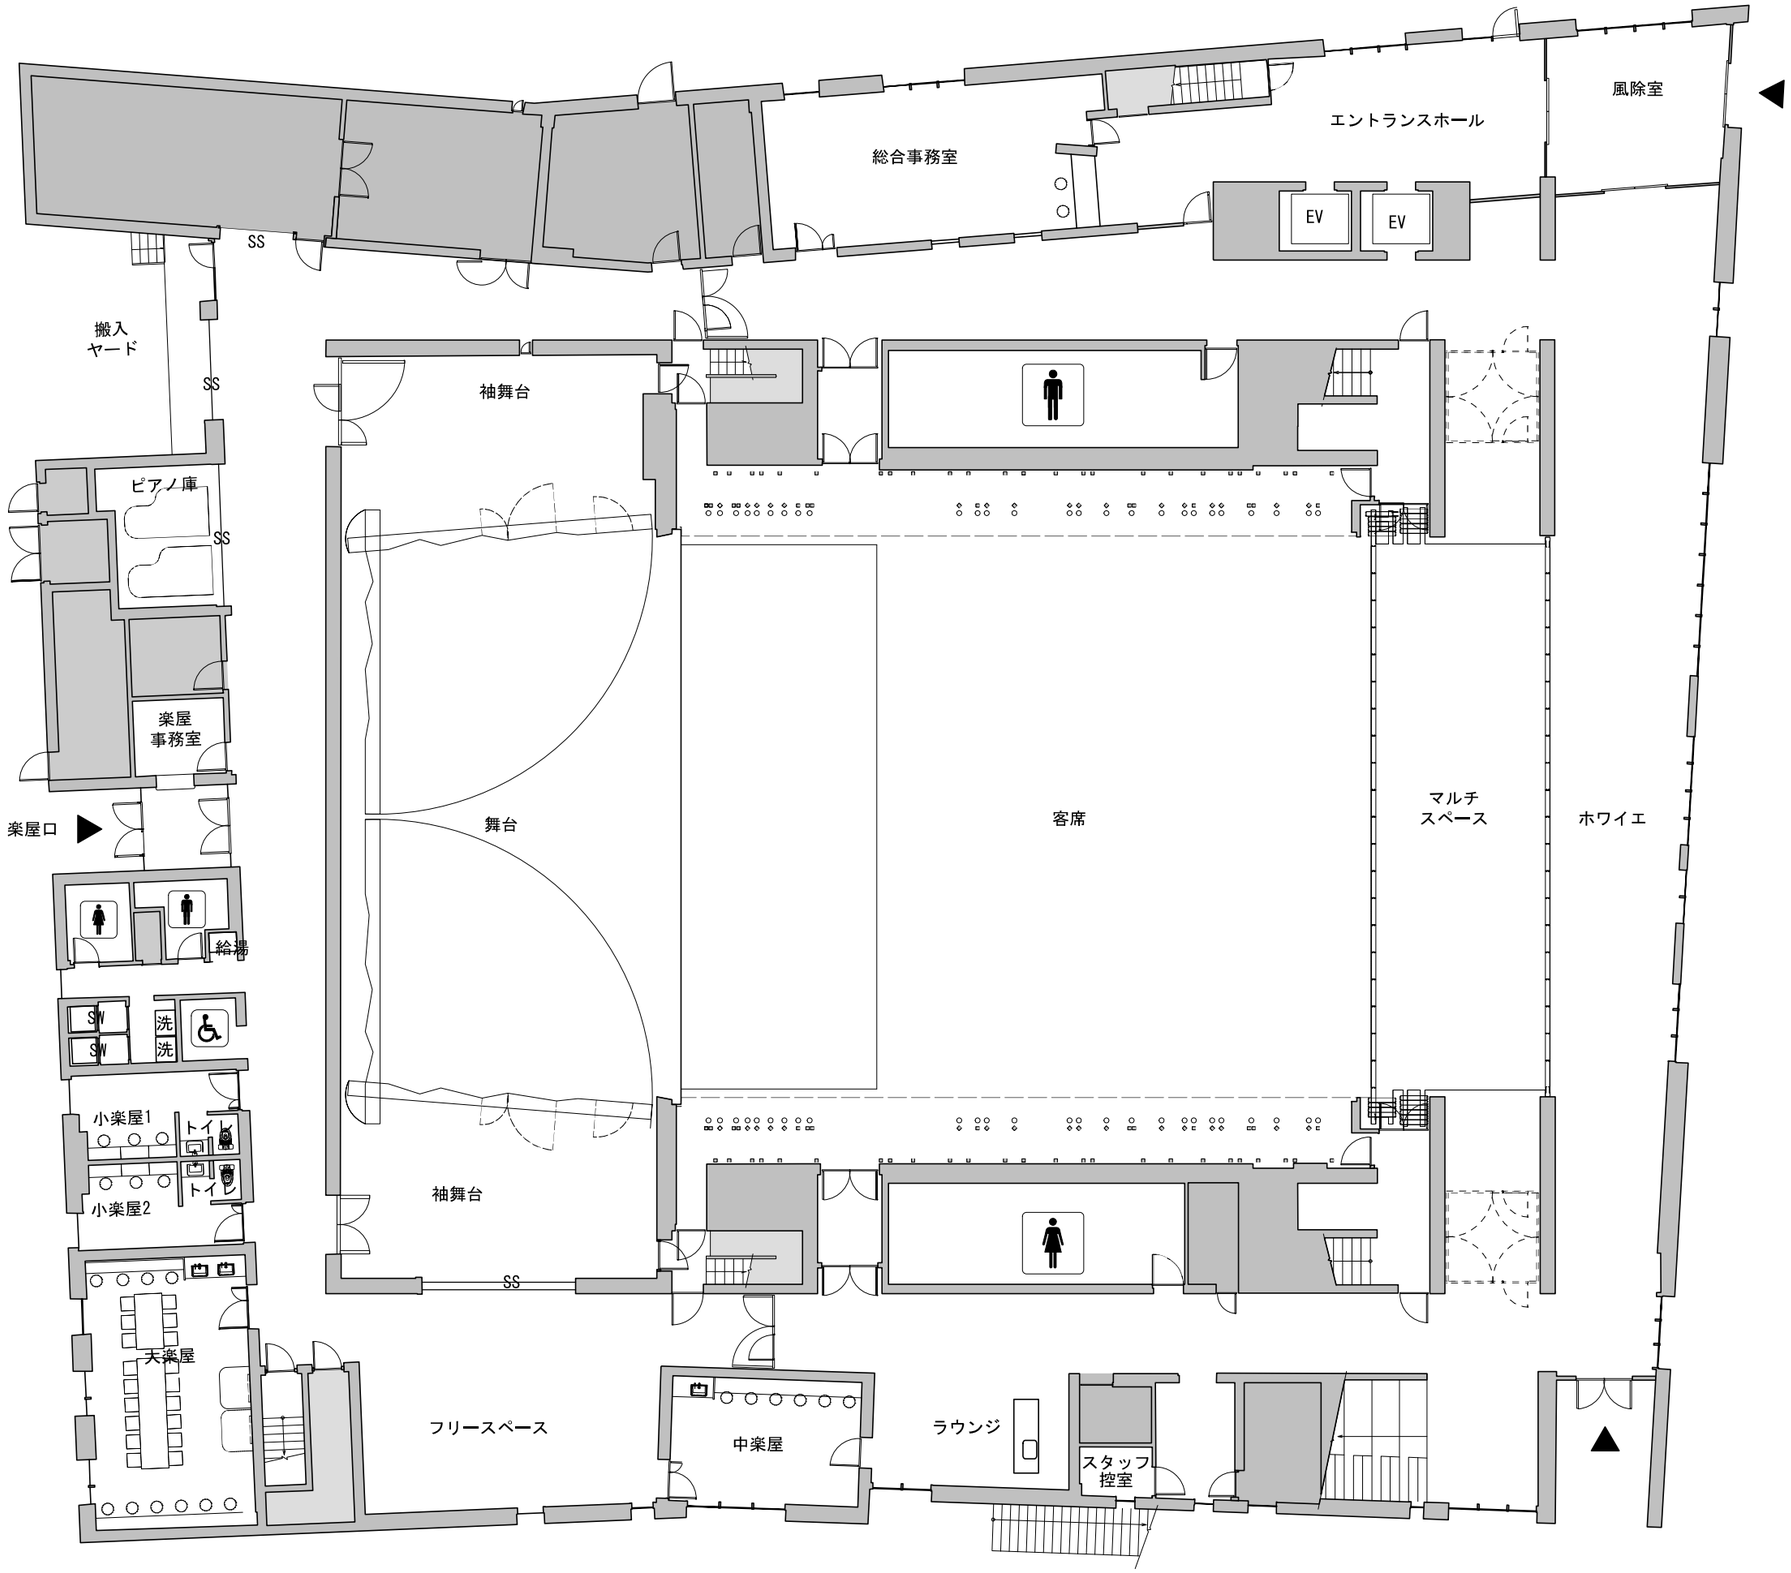

全体平面図　1階　S=1:200（A3）

公演名/

DATE　/　/

演出/　舞台監督/　照明/

音響/　美術/　図面No.

丹鶴ホール
TANKAKU HALL

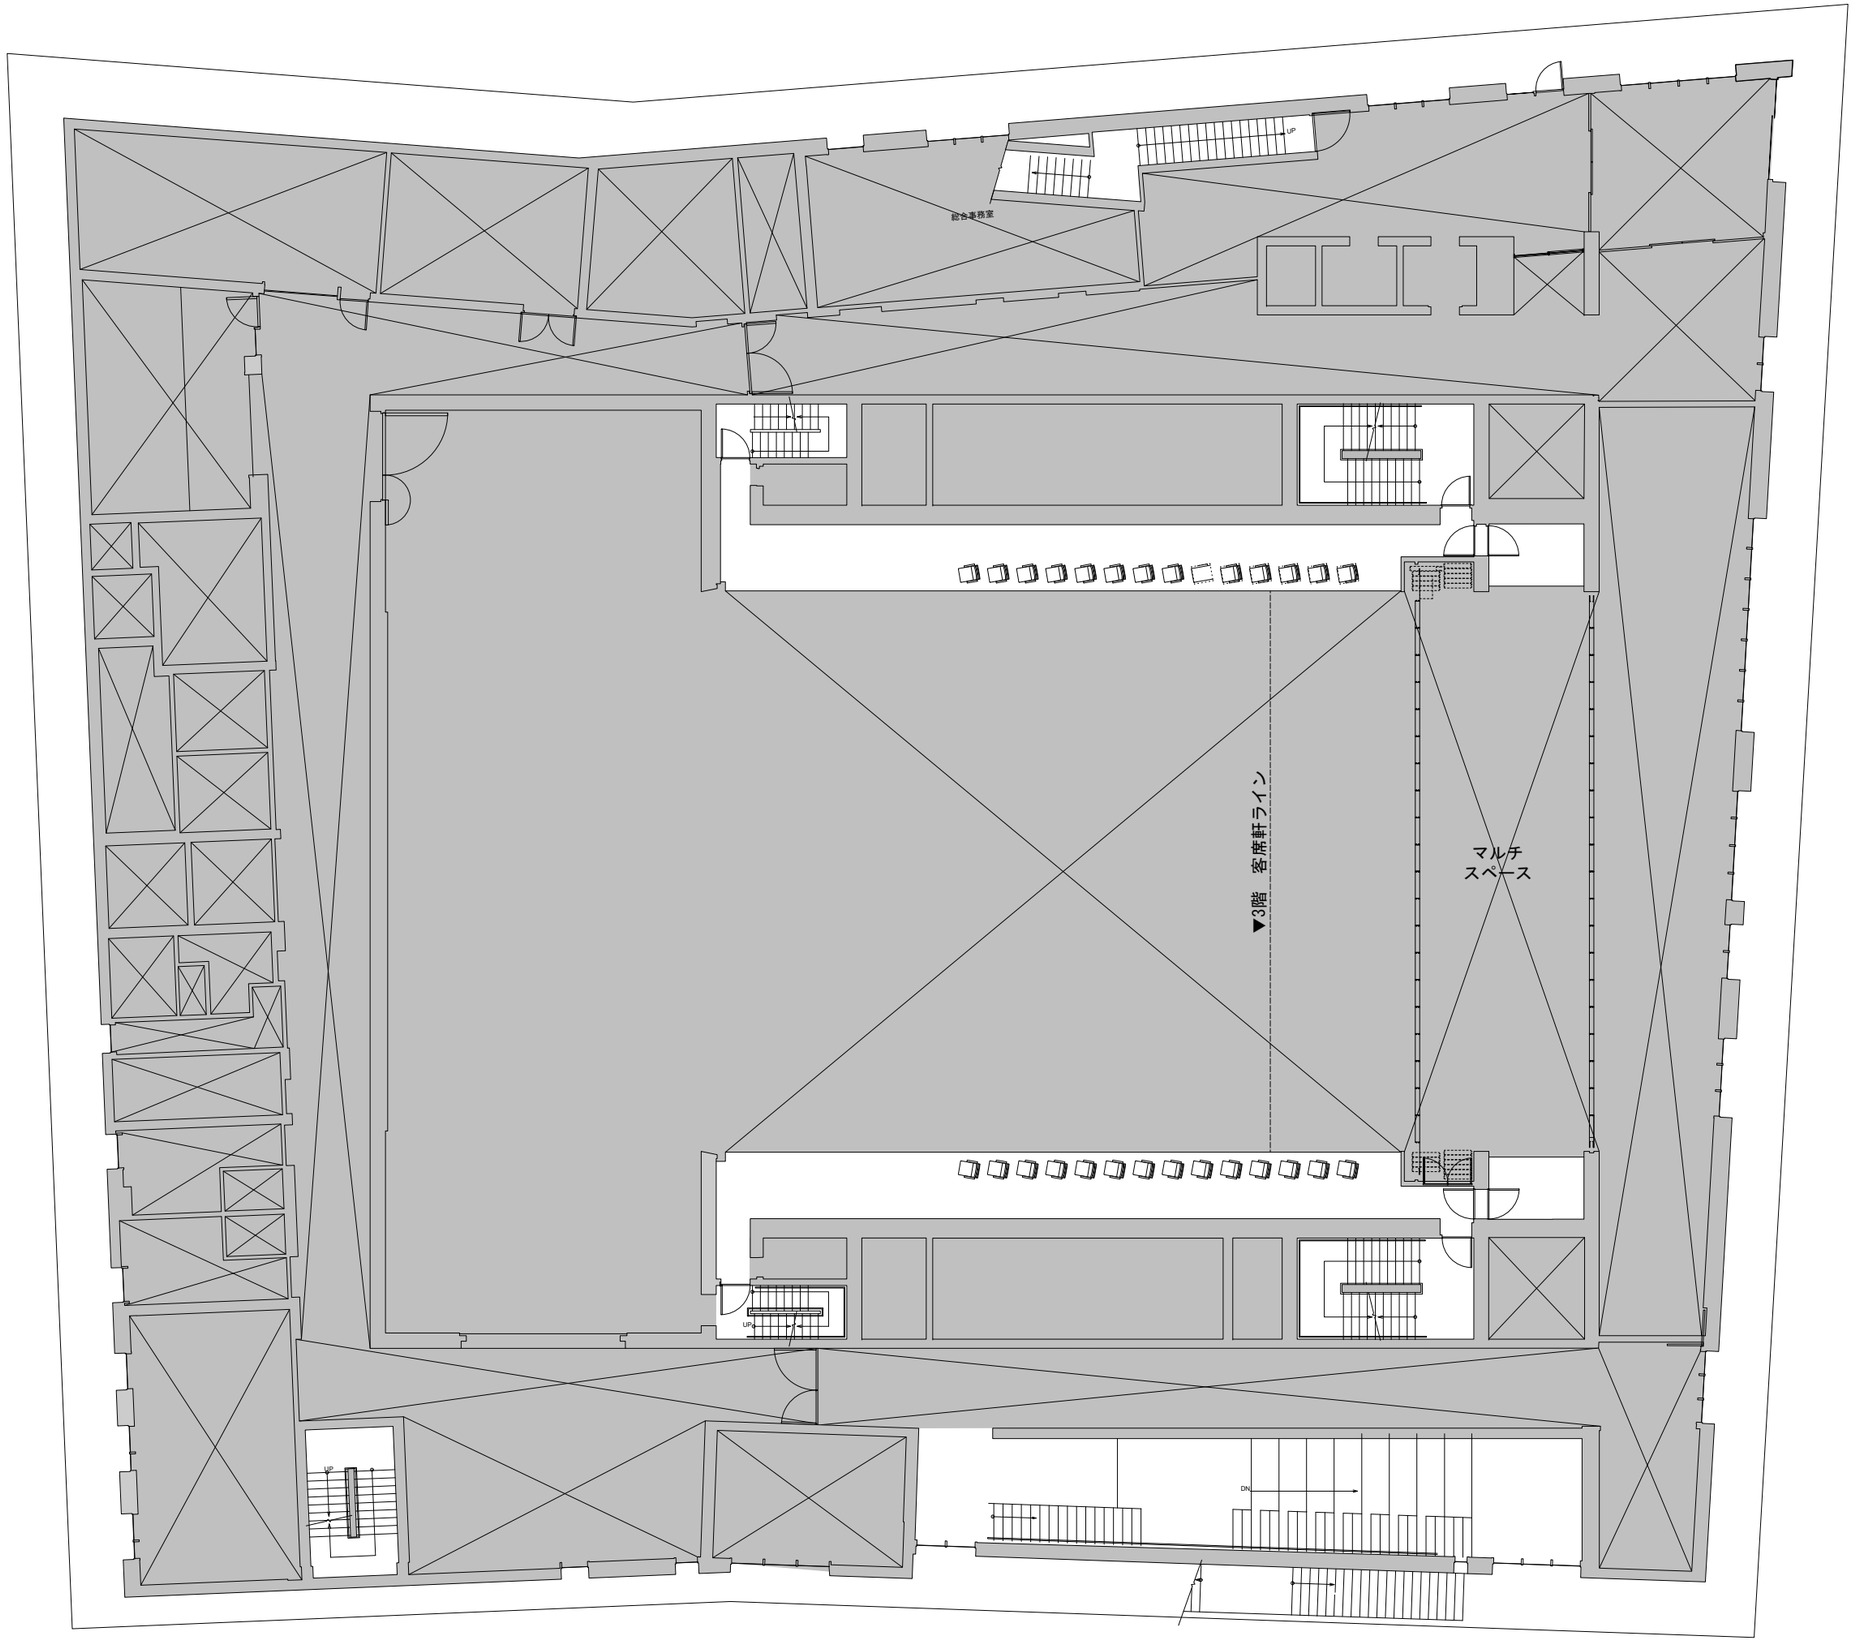

全体平面図　中2階　S=1:200（A3）

公演名/

DATE　/　/

演出/　舞台監督/　照明/

音響/　美術/　図面No.

丹鶴ホール
TANKAKU HALL

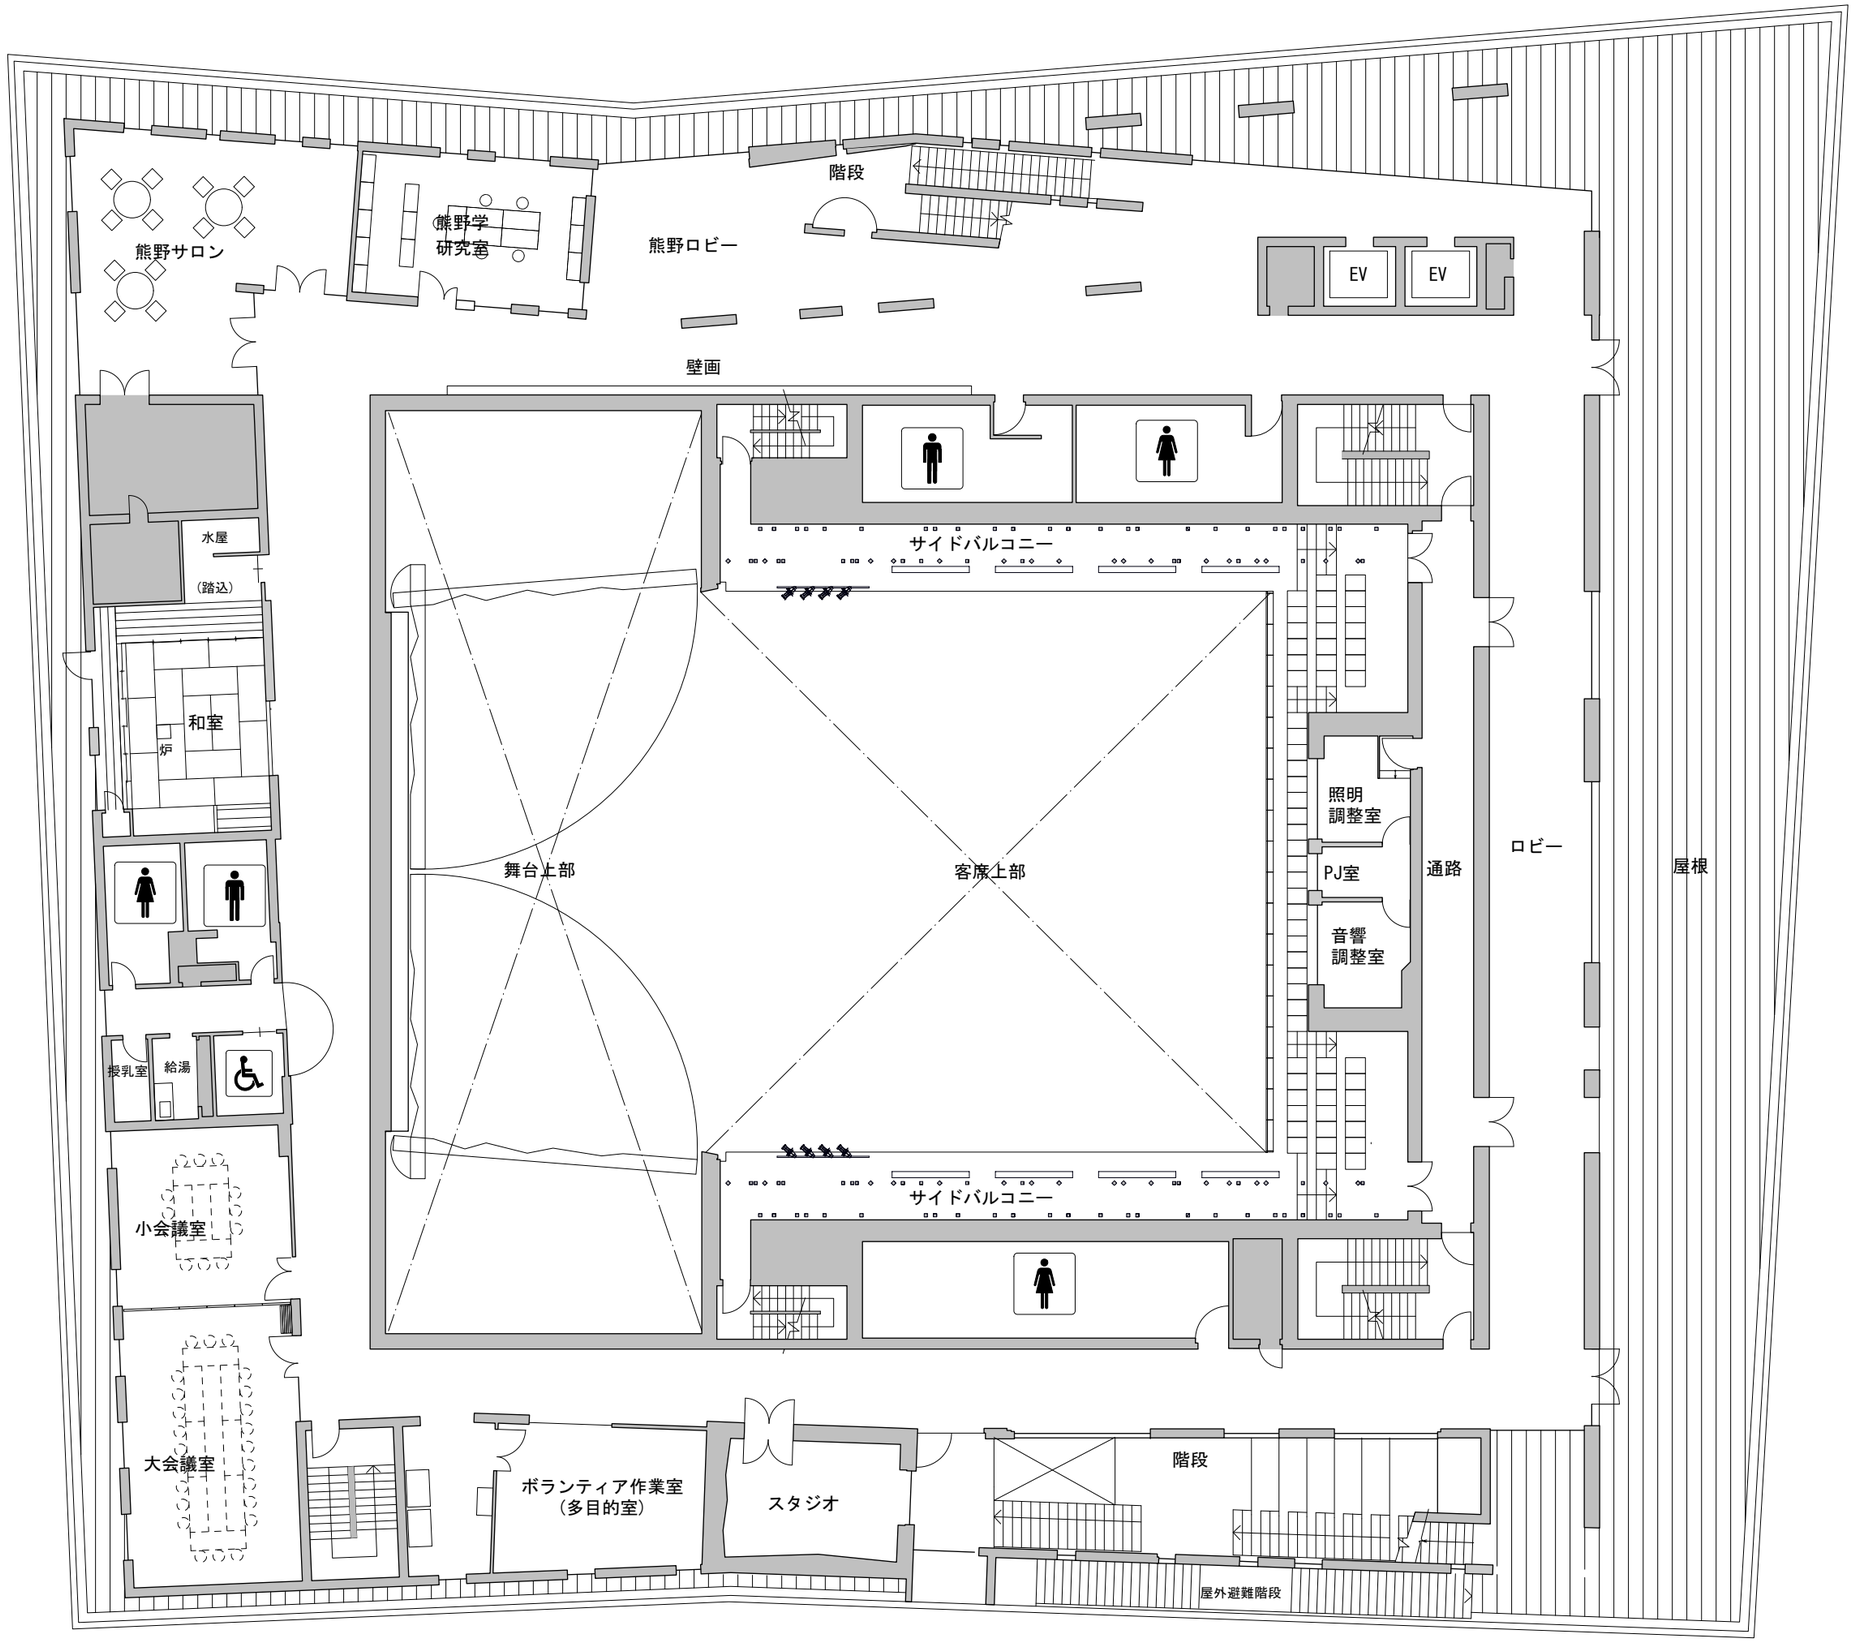

全体平面図　2階　S=1:200（A3）

公演名/

DATE　/　/

演出/　舞台監督/　照明/

音響/　美術/　図面No.

丹鶴ホール
TANKAKU HALL

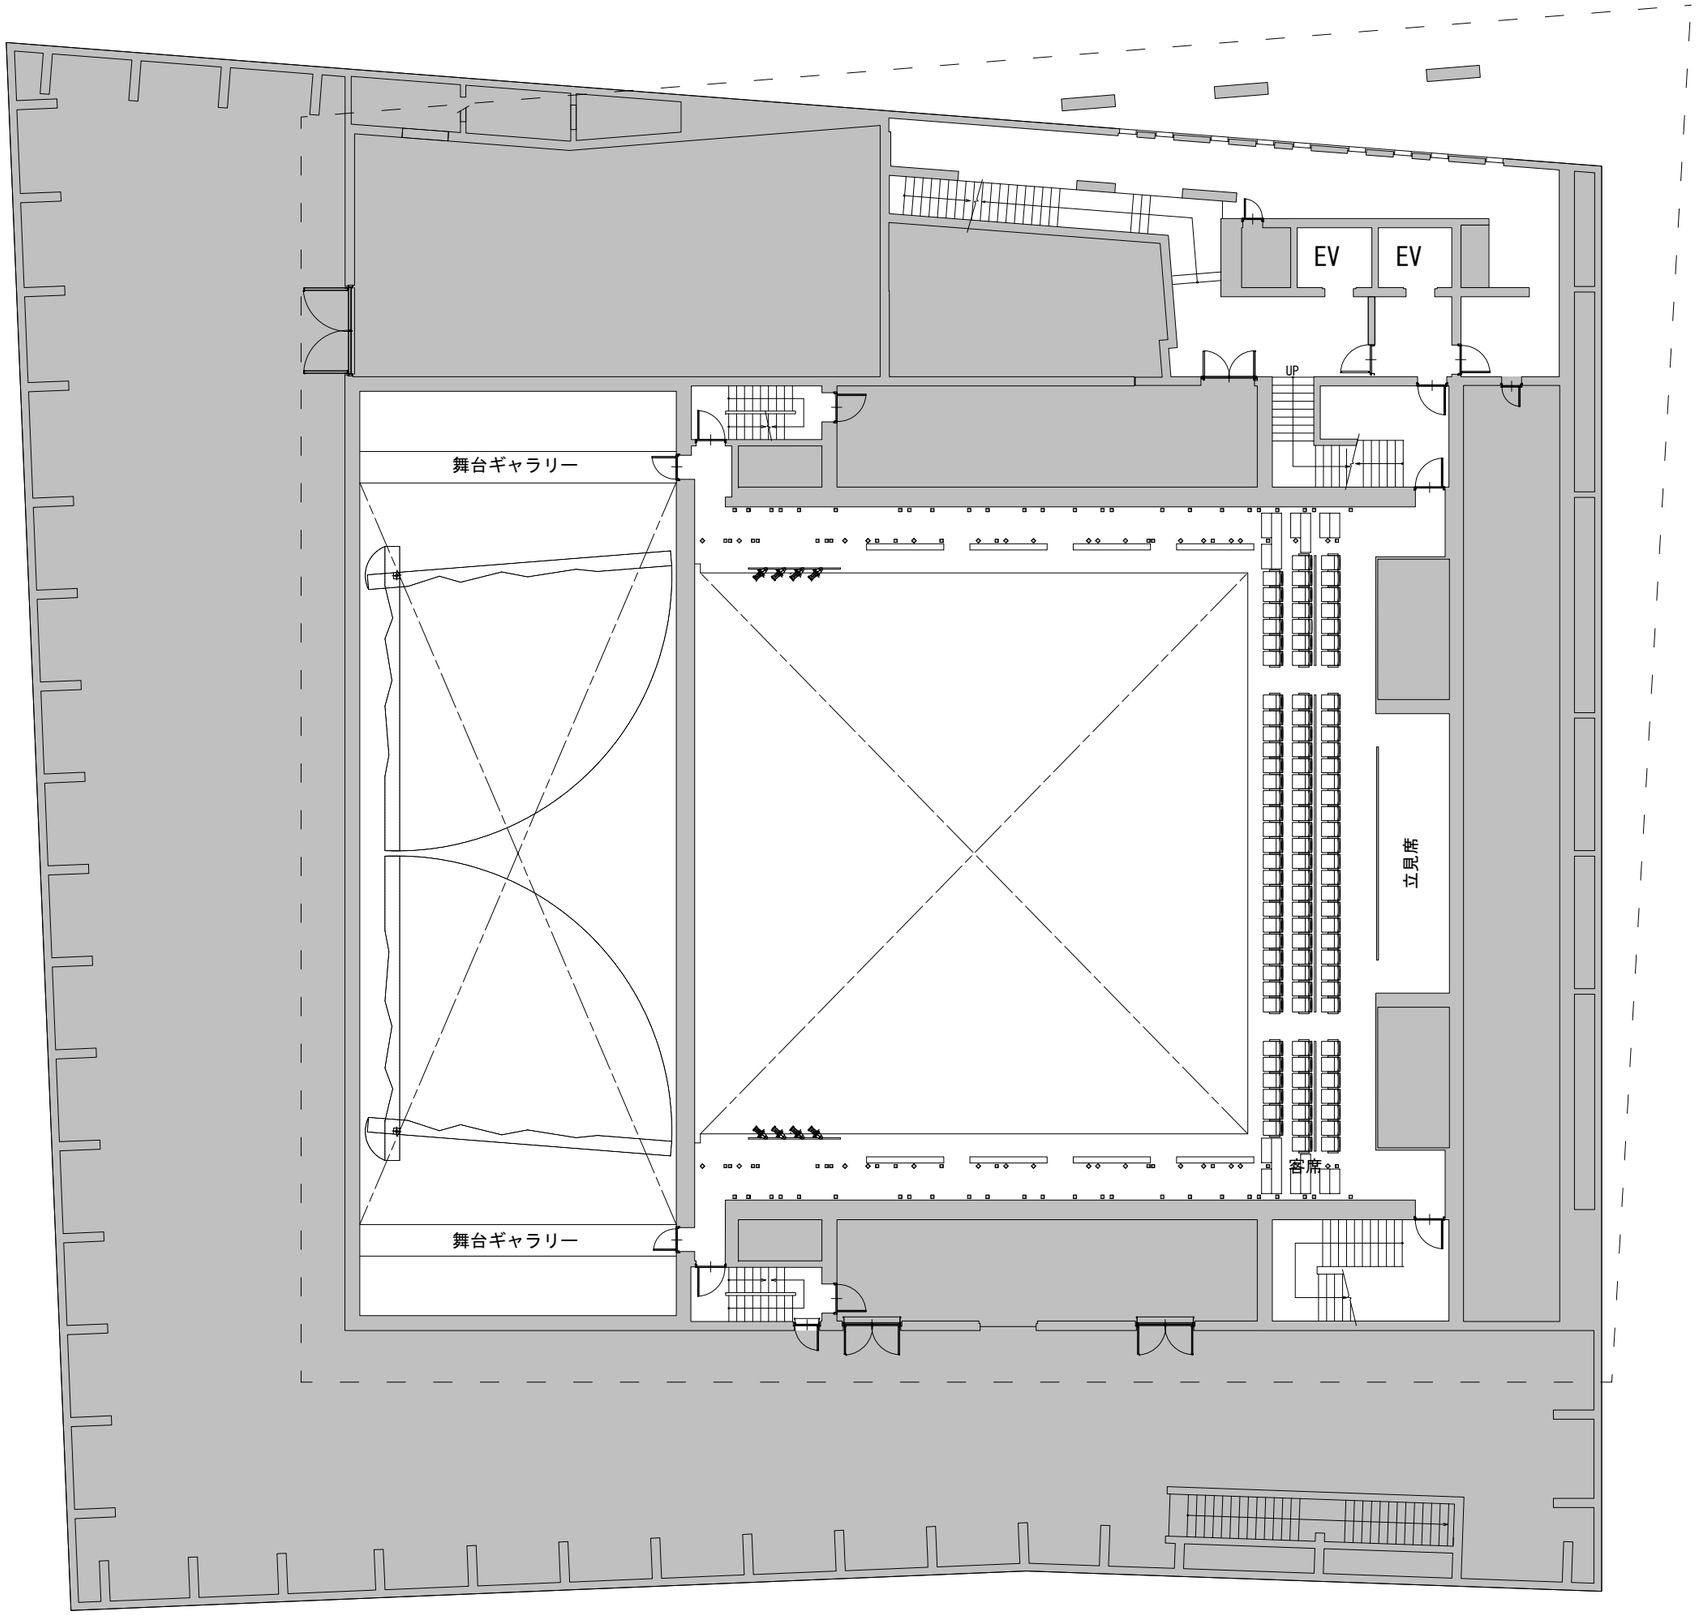

全体平面図　3階　S=1:200（A3）

公演名/

DATE　/　/

演出/　舞台監督/　照明/

音響/　美術/　図面No.

丹鶴ホール TANKAKU HALL

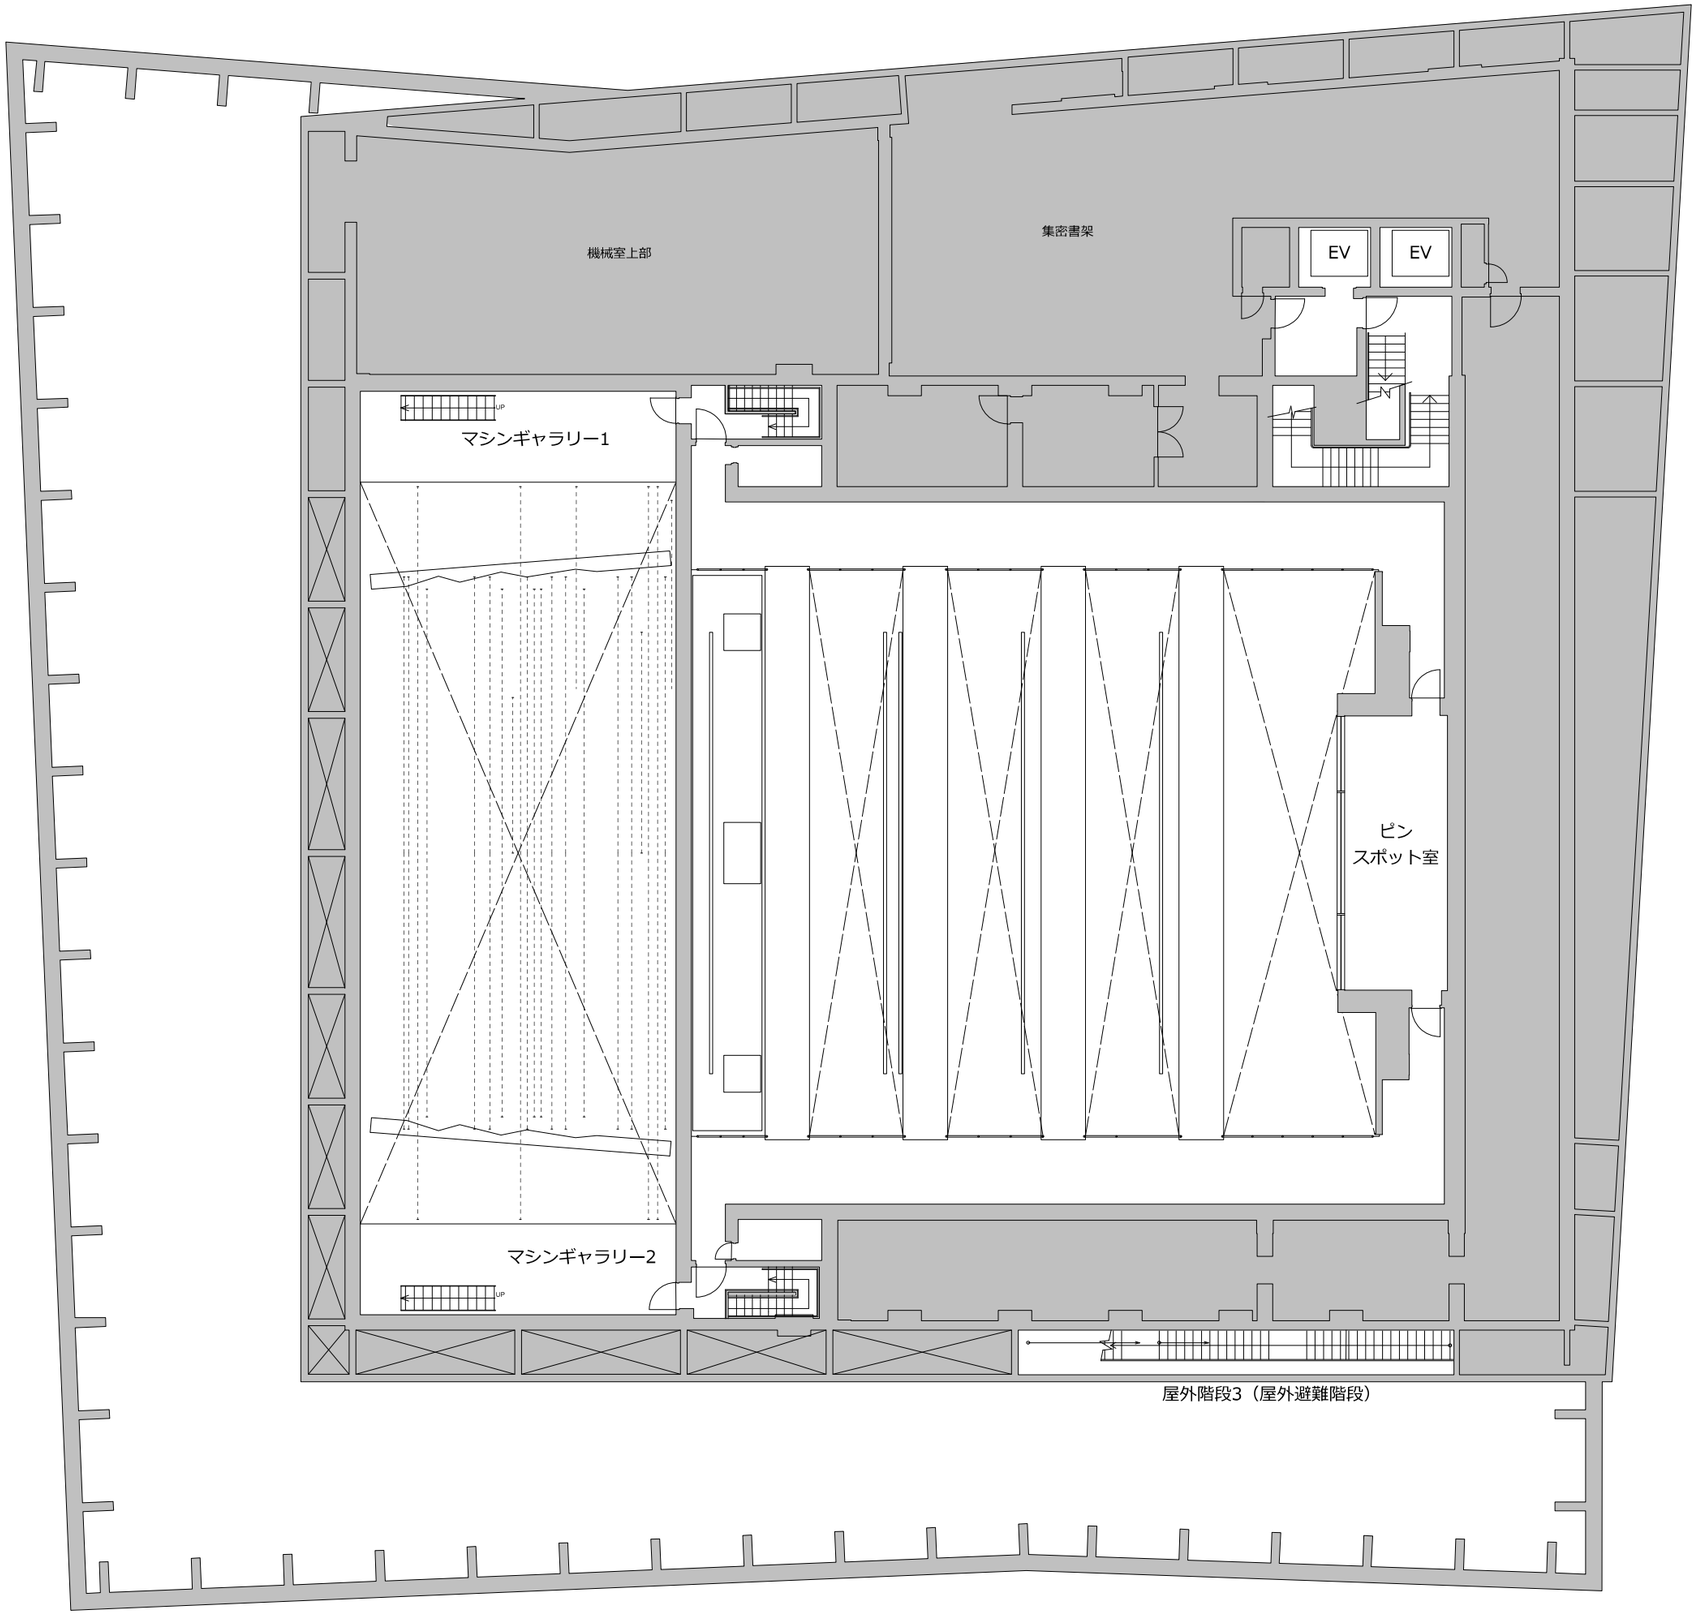

全体平面図　CW階　S=1:200（A3）| 公演名/　　DATE　　/　　/

演出/　　舞台監督/　　照明/

音響/　　美術/　　図面No.

丹鶴ホール TANKAKU HALL