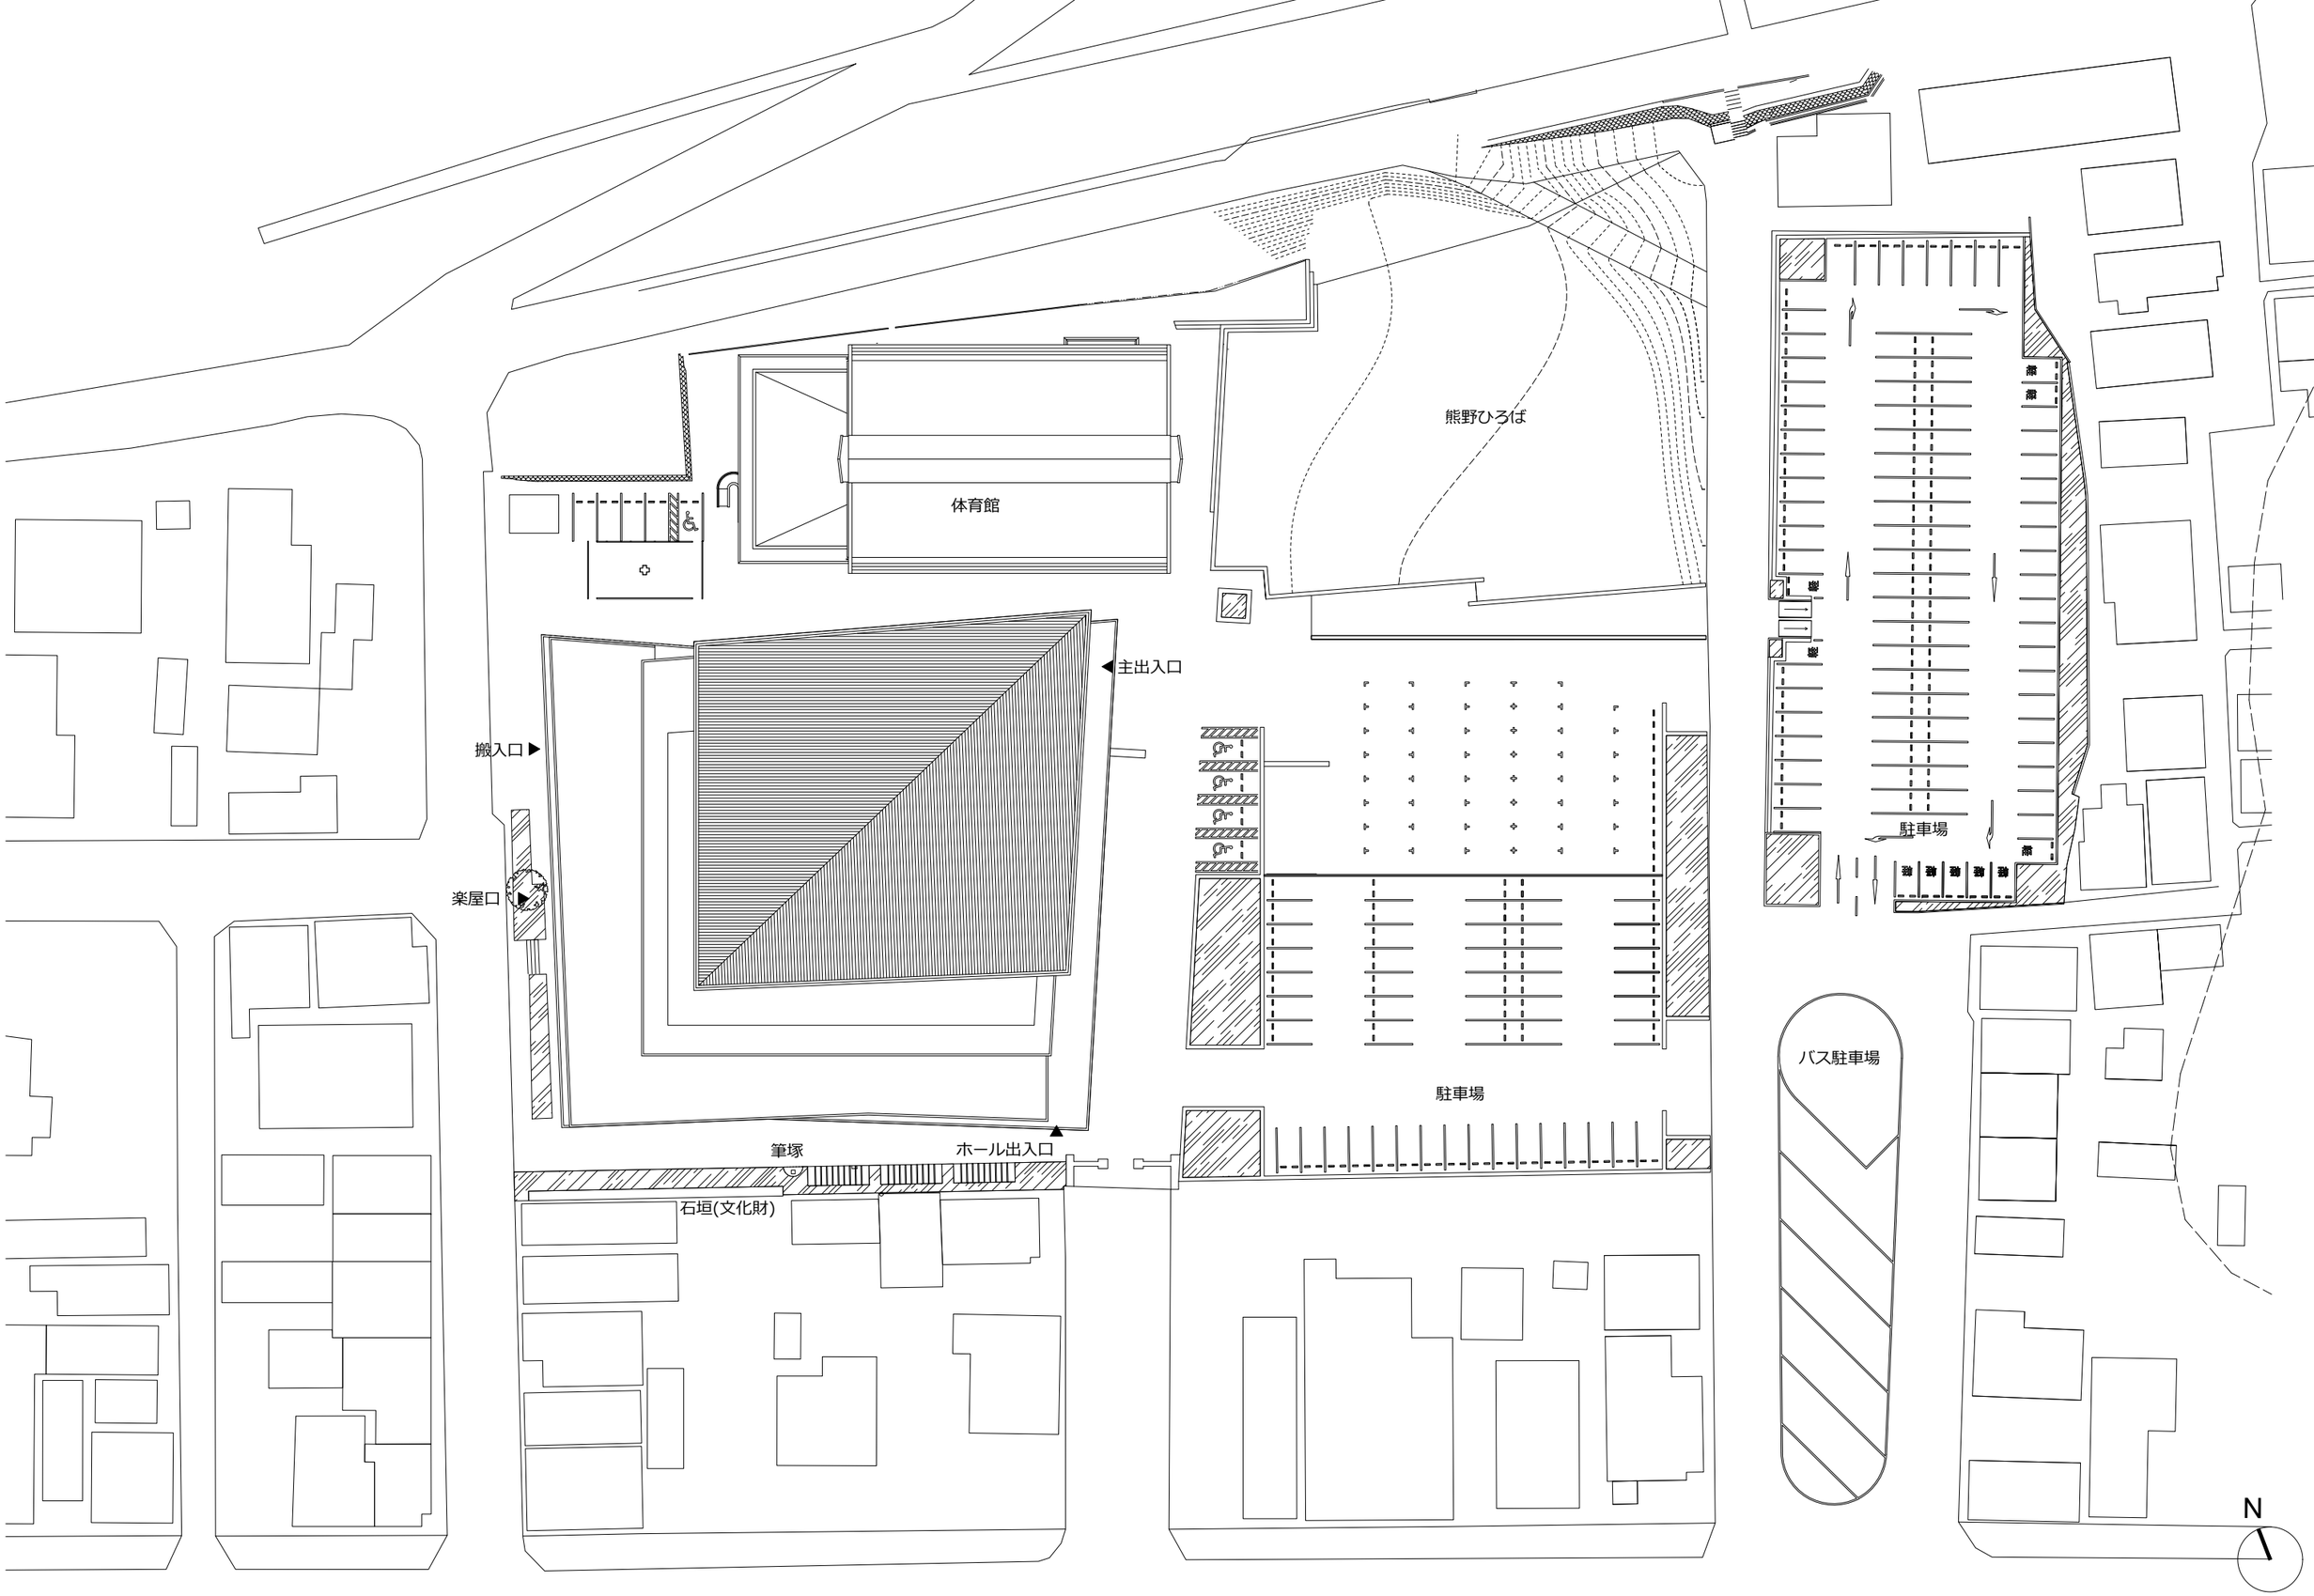

配置図　S=1:600（A3）

公演名/

DATE　/　/

演出/　舞台監督/　照明/

音響/　美術/　図面No.

丹鶴ホール TANKAKU HALL