新宮市告示第 １０５ 号

新宮市都市公園条例（平成１７年１０月１日条例第１５１号）第６条の規定により、都市公園の区域を変更する為、次のとおり告示し、当該都市公園の図書を電子掲示板に掲示する。

令和８年１０ 月 ２８日

新宮市

上記代表者　　新宮市長　上田　勝之

１　都市公園の種類

１）新宮都市公園　ほうらい市民広場

２　区域面積の変更

１）ほうらい市民広場　　２７８８.５４５㎡ ⇒ ２１０８．８３５㎡


（６７９．７１㎡減）

３　告示の縦覧場所

新宮市役所　ホームページ

●蓬莱市民広場
敷地面積　　：A＝4171.925㎡
内テニスコート面積：A=1383.38㎡
公園広場面積　　：A=2788.545㎡


千穂王子ヶ浜線改良工事に伴う改良面積
道路拡幅面積　　：A＝679.71㎡
改良後公園広場面積：A＝2108.835㎡

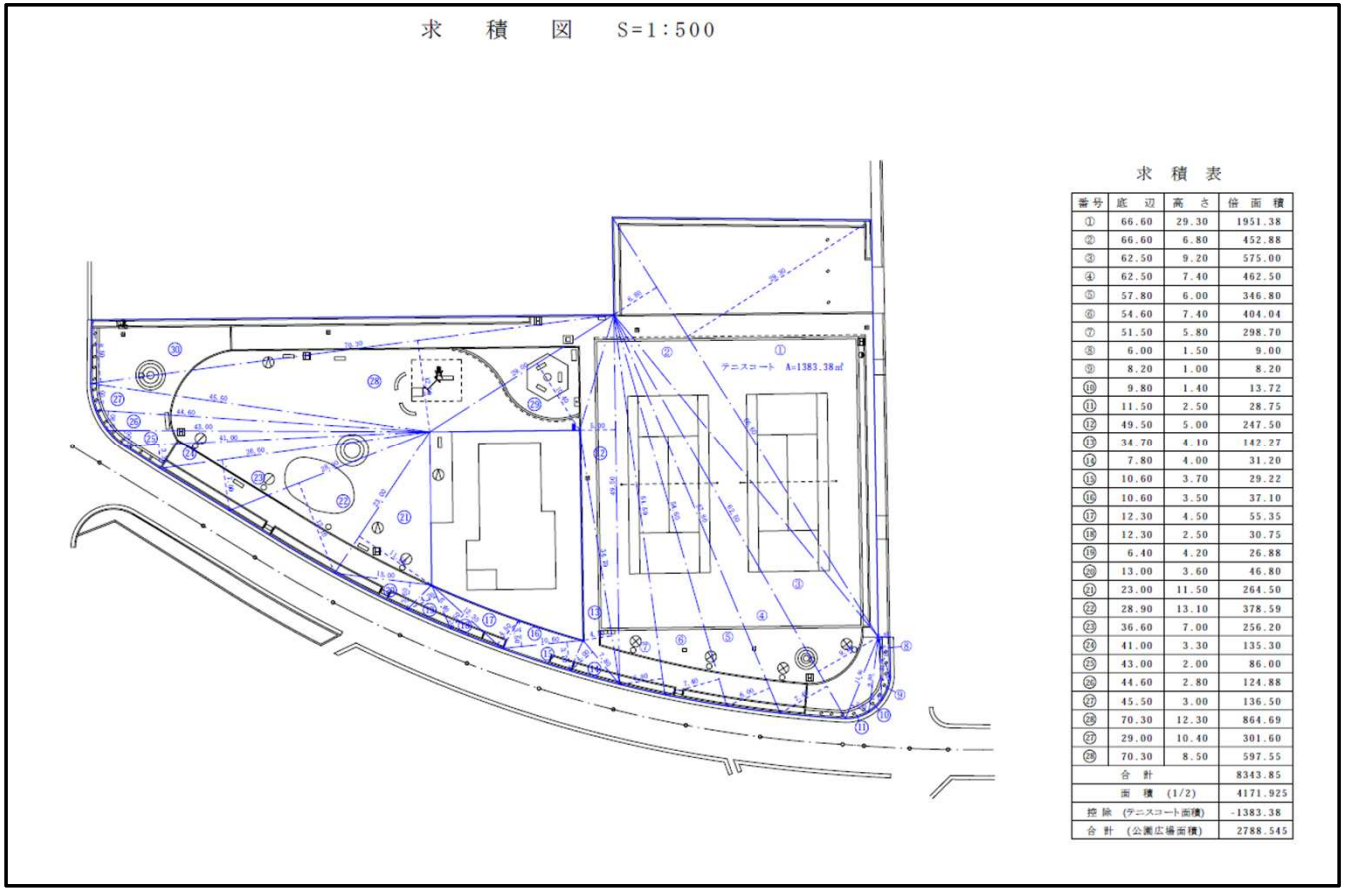

求　積　表


番号	底　辺	高　さ	倍　面　積
①	66.60	29.30	1951.38
②	66.60	6.80	452.88
③	62.50	9.20	575.00
④	62.50	7.40	462.50
⑤	57.80	6.00	346.80
⑥	54.60	7.40	404.04
⑦	51.50	5.80	298.70
⑧	6.00	1.50	9.00
⑨	8.20	1.00	8.20
⑩	9.80	1.40	13.72
⑪	11.50	2.50	28.75
⑫	49.50	5.00	247.50
⑬	34.70	4.10	142.27
⑭	7.80	4.00	31.20
⑮	10.60	3.70	29.22
⑯	10.60	3.50	37.10
⑰	12.30	4.50	55.35
⑱	12.30	2.50	30.75
⑲	6.40	4.20	26.88
⑳	13.00	3.60	46.80
㉑	23.00	11.50	264.50
㉒	28.90	13.10	378.59
㉓	36.60	7.00	256.20
㉔	41.00	3.30	135.30
㉕	43.00	2.00	86.00
㉖	44.60	2.80	124.88
㉗	45.50	3.00	136.50
㉘	70.30	12.30	864.69
㉗	29.00	10.40	301.60
㉘	70.30	8.50	597.55
合　計			8343.85
面　積　(1/2)			4171.925
控　除　(テニスコート面積)			-1383.38
合　計　(公園広場面積)			2788.545

求　積　図　S=1:500

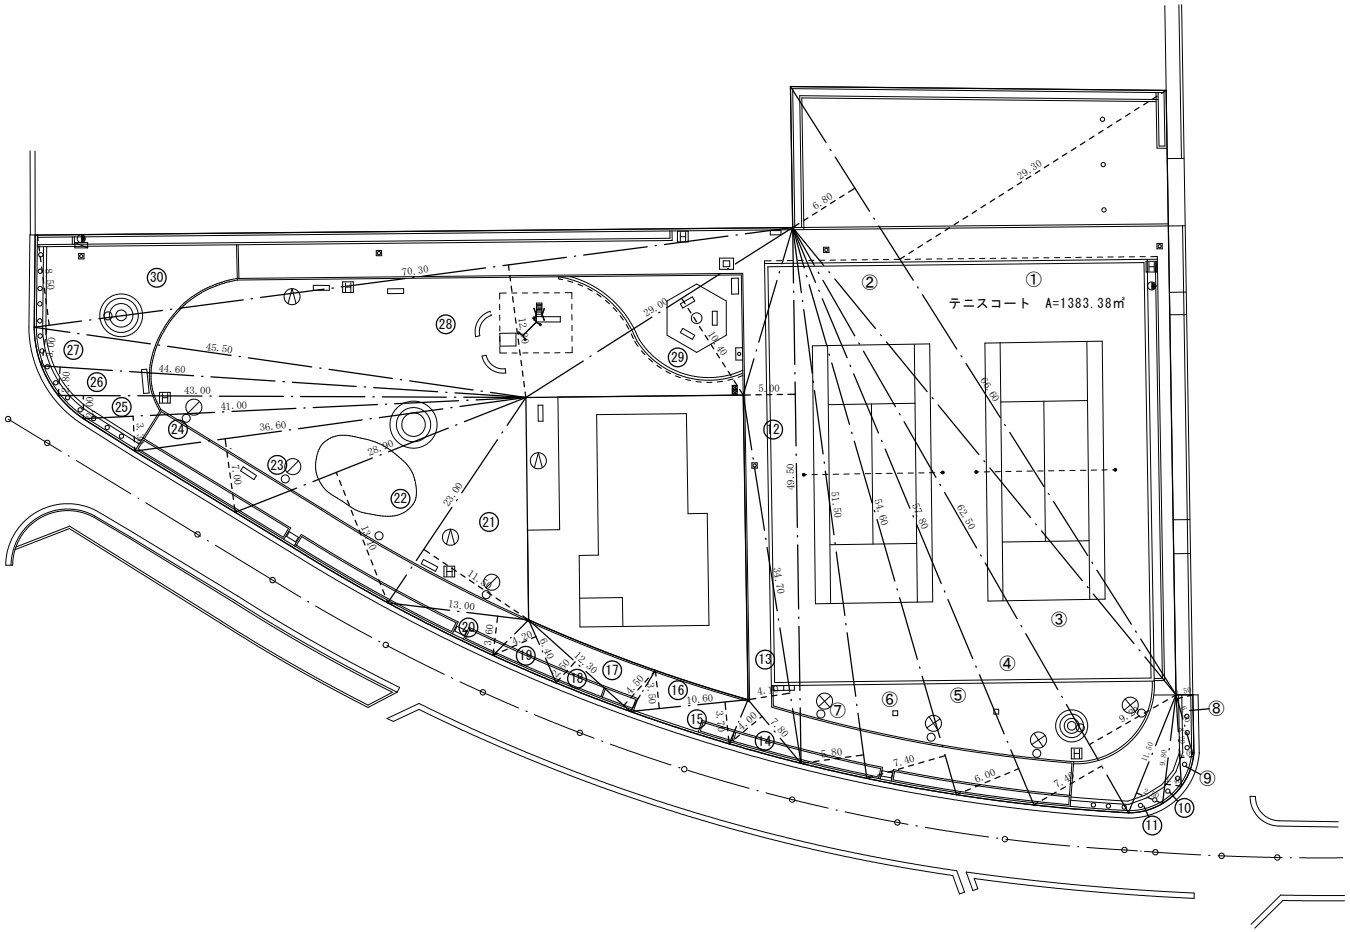


求　積　表

番号	底　辺	高　さ	倍　面　積
①	66.60	29.30	1951.38
②	66.60	6.80	452.88
③	62.50	9.20	575.00
④	62.50	7.40	462.50
⑤	57.80	6.00	346.80
⑥	54.60	7.40	404.04
⑦	51.50	5.80	298.70
⑧	6.00	1.50	9.00
⑨	8.20	1.00	8.20
⑩	9.80	1.40	13.72
⑪	11.50	2.50	28.75
⑫	49.50	5.00	247.50
⑬	34.70	4.10	142.27
⑭	7.80	4.00	31.20
⑮	10.60	3.70	29.22
⑯	10.60	3.50	37.10
⑰	12.30	4.50	55.35
⑱	12.30	2.50	30.75
⑲	6.40	4.20	26.88
⑳	13.00	3.60	46.80
㉑	23.00	11.50	264.50
㉒	28.90	13.10	378.59
㉓	36.60	7.00	256.20
㉔	41.00	3.30	135.30
㉕	43.00	2.00	86.00
㉖	44.60	2.80	124.88
㉗	45.50	3.00	136.50
㉘	70.30	12.30	864.69
㉗	29.00	10.40	301.60
㉘	70.30	8.50	597.55
合　計			8343.85
面　積　(1/2)			4171.925
控除（テニスコート面積）			-1383.38
合　計　（公園広場面積）			2788.545

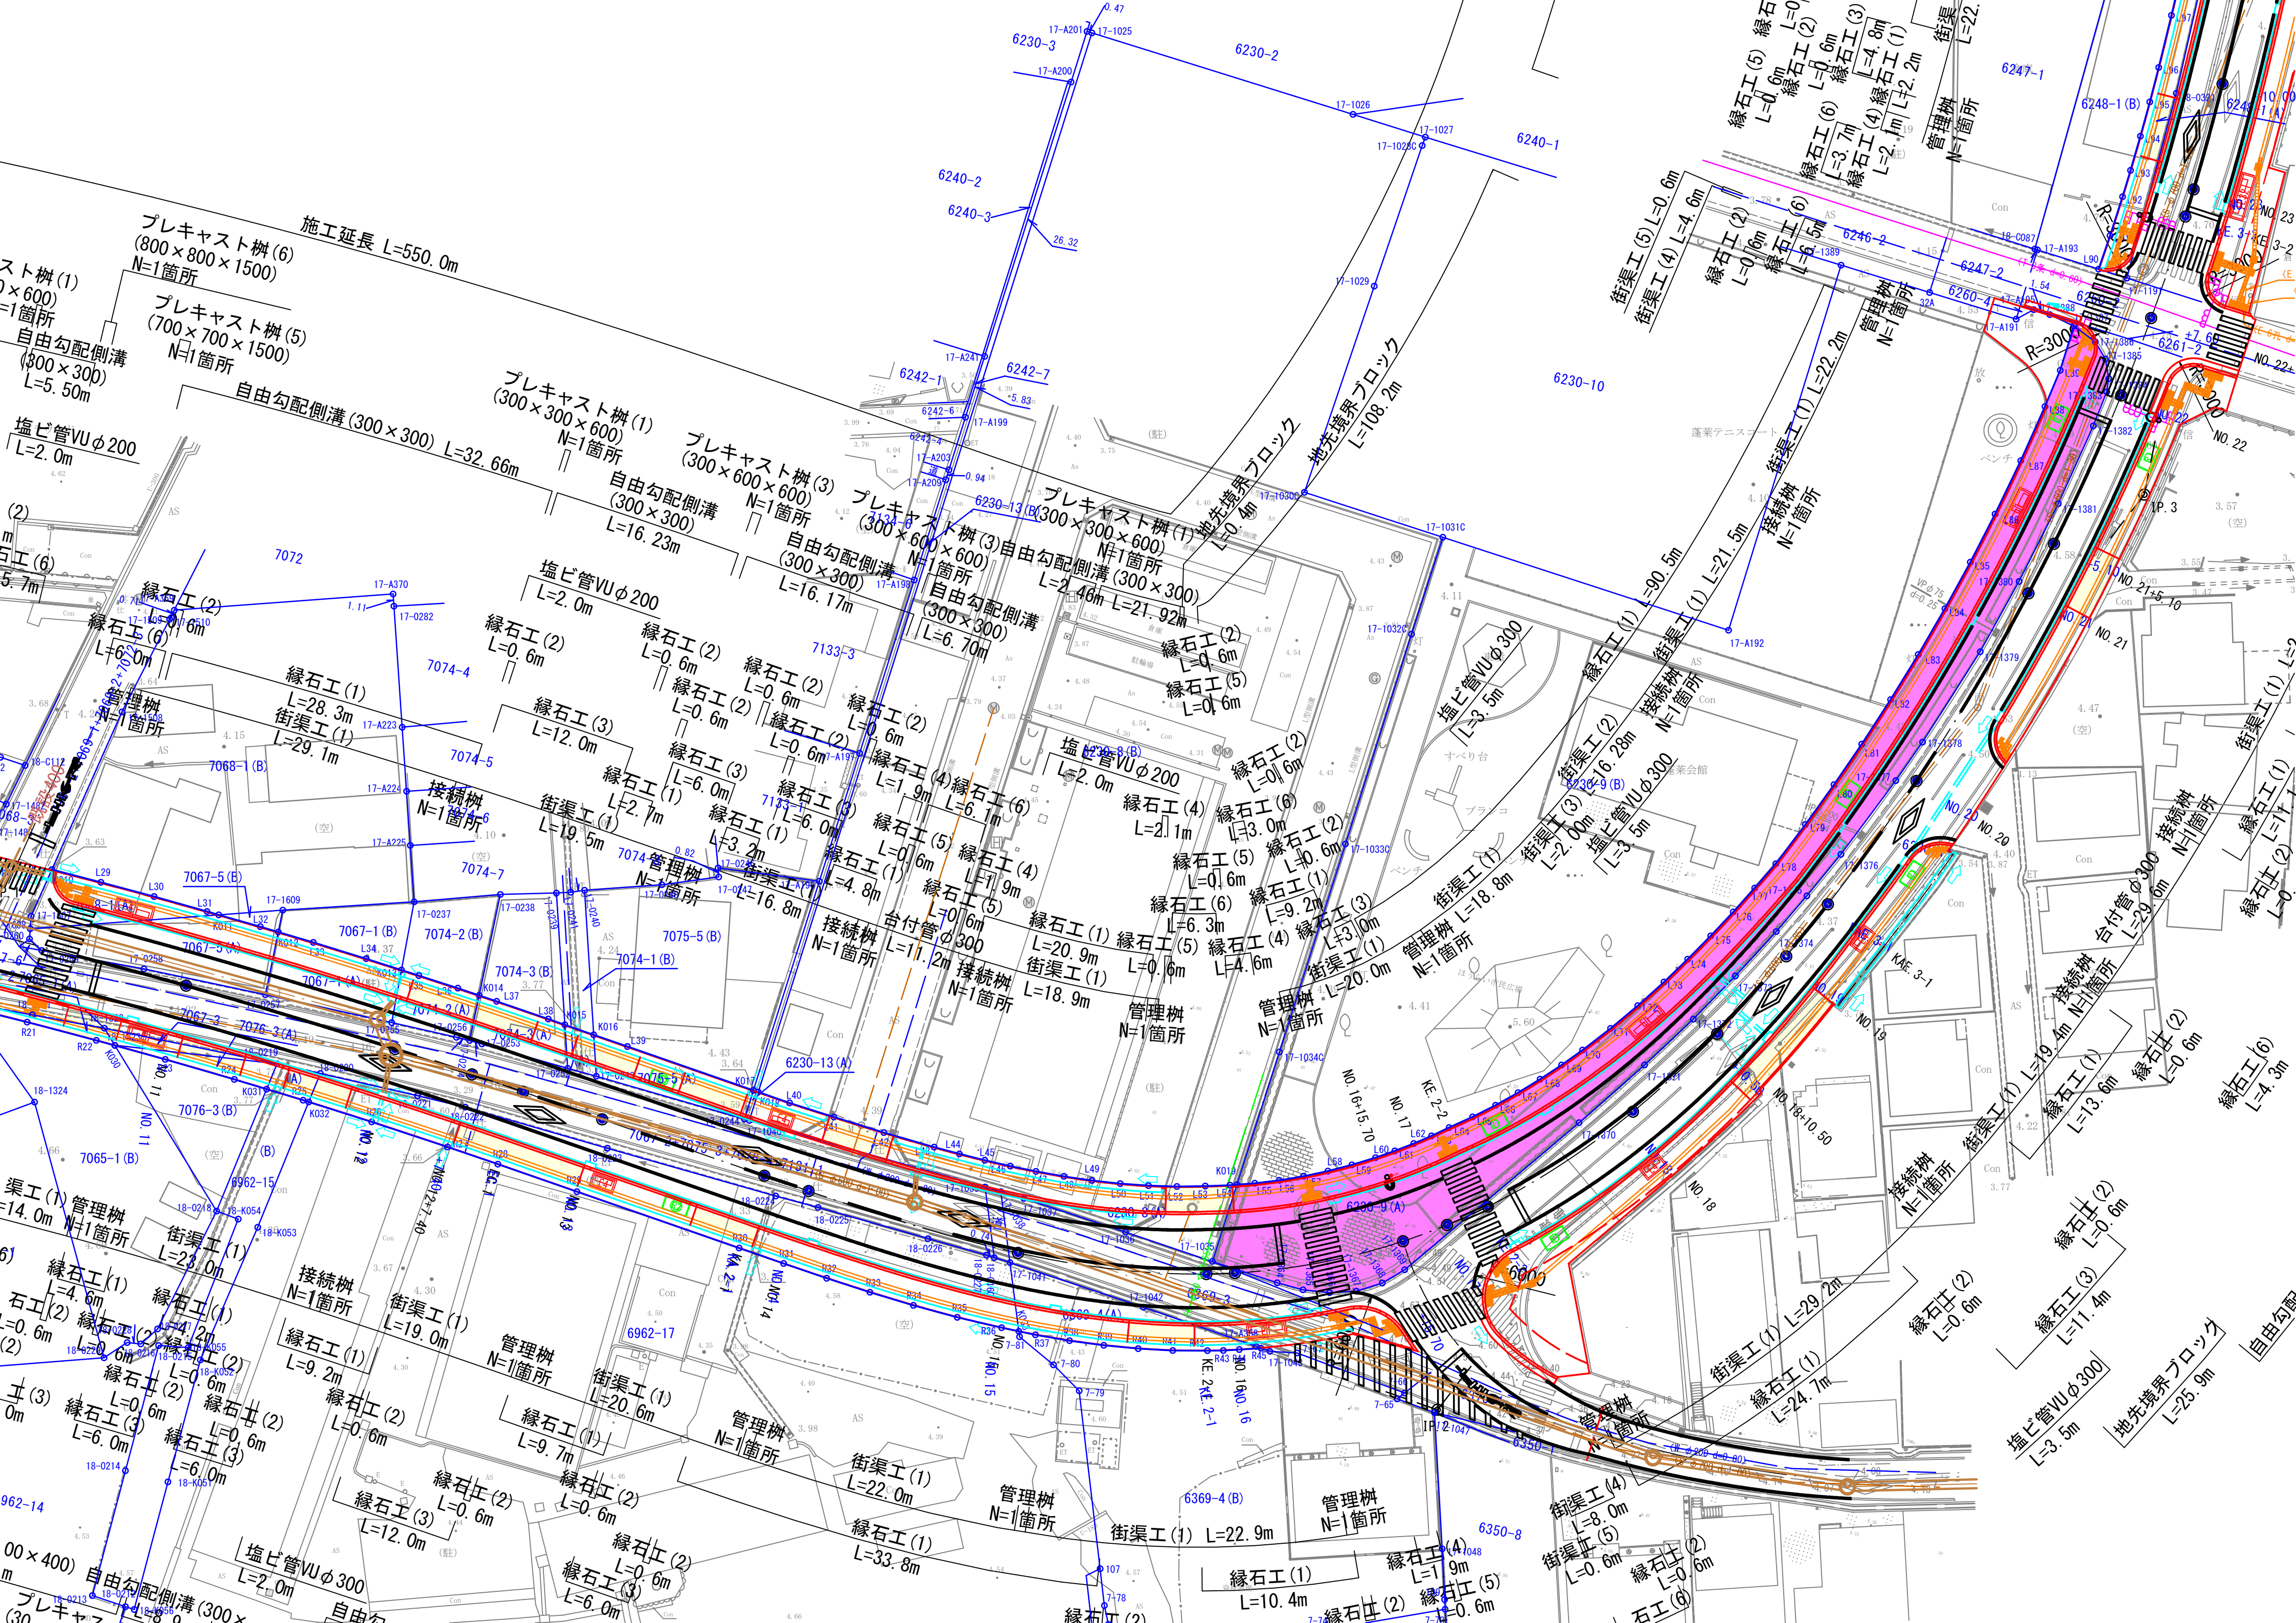

施工延長 L=550.0m
プレキャスト桝(6)
(800×800×1500)
N=1箇所
プレキャスト桝(5)
(700×700×1500)
N=1箇所
自由勾配側溝
(300×300)
L=5.50m
塩ビ管VUφ200
L=2.0m
自由勾配側溝(300×300) L=32.66m
プレキャスト桝(1)
(300×300×600)
N=1箇所
プレキャスト桝(3)
(300×600×600)
N=1箇所
自由勾配側溝
(300×300)
L=16.23m
自由勾配側溝
(300×300)
L=16.17m
プレキャスト桝(3)
(300×600×600)
N=1箇所
自由勾配側溝
(300×300)
L=6.70m
プレキャスト桝(1)
(300×300×600)
N=1箇所
自由勾配側溝(300×300)
L=2.46m L=21.92m
地先境界ブロック
L=0.4m
地先境界ブロック
L=108.2m
塩ビ管VUφ200
L=2.0m
縁石工(2)
L=0.6m
縁石工(1)
L=28.3m
街渠工(1)
L=29.1m
接続桝
N=1箇所
縁石工(3)
L=12.0m
街渠工(1)
L=19.5m
管理桝
N=1箇所
縁石工(3)
L=6.0m
縁石工(1)
L=2.7m
縁石工(1)
L=3.2m
街渠工(1)
L=16.8m
縁石工(1)
L=4.8m
接続桝
N=1箇所
台付管φ300
L=11.2m
接続桝
N=1箇所
縁石工(4)
L=1.9m
縁石工(6)
L=6.1m
縁石工(5)
L=0.6m
縁石工(4)
L=1.9m
縁石工(5)
L=0.6m
縁石工(1)
L=20.9m
街渠工(1)
L=18.9m
塩ビ管VUφ200
L=2.0m
縁石工(4)
L=2.1m
縁石工(5)
L=0.6m
縁石工(6)
L=6.3m
縁石工(5)
L=0.6m
縁石工(6)
L=3.0m
縁石工(4)
L=4.6m
縁石工(1)
L=9.2m
縁石工(3)
L=3.0m
街渠工(1)
L=20.0m
管理桝
N=1箇所
管理桝
N=1箇所
管理桝
N=1箇所
塩ビ管VUφ300
L=3.5m
街渠工(1)
L=18.8m
街渠工(3)
L=2.00m
塩ビ管VUφ300
L=3.5m
街渠工(2)
L=16.28m
縁石工(1) L=90.5m
街渠工(1) L=21.5m
接続桝
N=1箇所
接続桝
N=1箇所
縁石工(1) L=22.2m
街渠工(5) L=0.6m
街渠工(4) L=4.6m
管理桝
N=1箇所
街渠工(1) L=19.4m
縁石工(1)
L=13.6m
縁石工(2)
L=0.6m
接続桝
N=1箇所
台付管φ300
L=29.6m
接続桝
N=1箇所
縁石工(6)
L=4.3m
縁石工(2)
L=0.6m
縁石工(3)
L=11.4m
縁石工(2)
L=0.6m
塩ビ管VUφ300
L=3.5m
地先境界ブロック
L=25.9m
街渠工(1) L=29.2m
縁石工(1)
L=24.7m
管理桝
N=1箇所
街渠工(4)
L=8.0m
街渠工(5)
L=0.6m
縁石工(2)
L=0.6m
縁石工(4)
L=1.9m
縁石工(5)
L=0.6m
縁石工(1)
L=10.4m
管理桝
N=1箇所
街渠工(1) L=22.9m
管理桝
N=1箇所
街渠工(1)
L=22.0m
縁石工(1)
L=33.8m
縁石工(2)
L=0.6m
縁石工(2)
L=0.6m
縁石工(3)
L=6.0m
縁石工(3)
L=12.0m
塩ビ管VUφ300
L=2.0m
縁石工(1)
L=9.7m
管理桝
N=1箇所
街渠工(1)
L=20.6m
街渠工(1)
L=19.0m
管理桝
N=1箇所
縁石工(1)
L=9.2m
縁石工(2)
L=0.6m
接続桝
N=1箇所
街渠工(1)
L=23.0m
管理桝
N=1箇所
R=300
IP.3
IP.2
NO.22
NO.21
NO.20
NO.19
NO.18
NO.17
NO.16
NO.15
NO.14
NO.13
NO.12
NO.11
ベンチ
すべり台
蓬莱会館

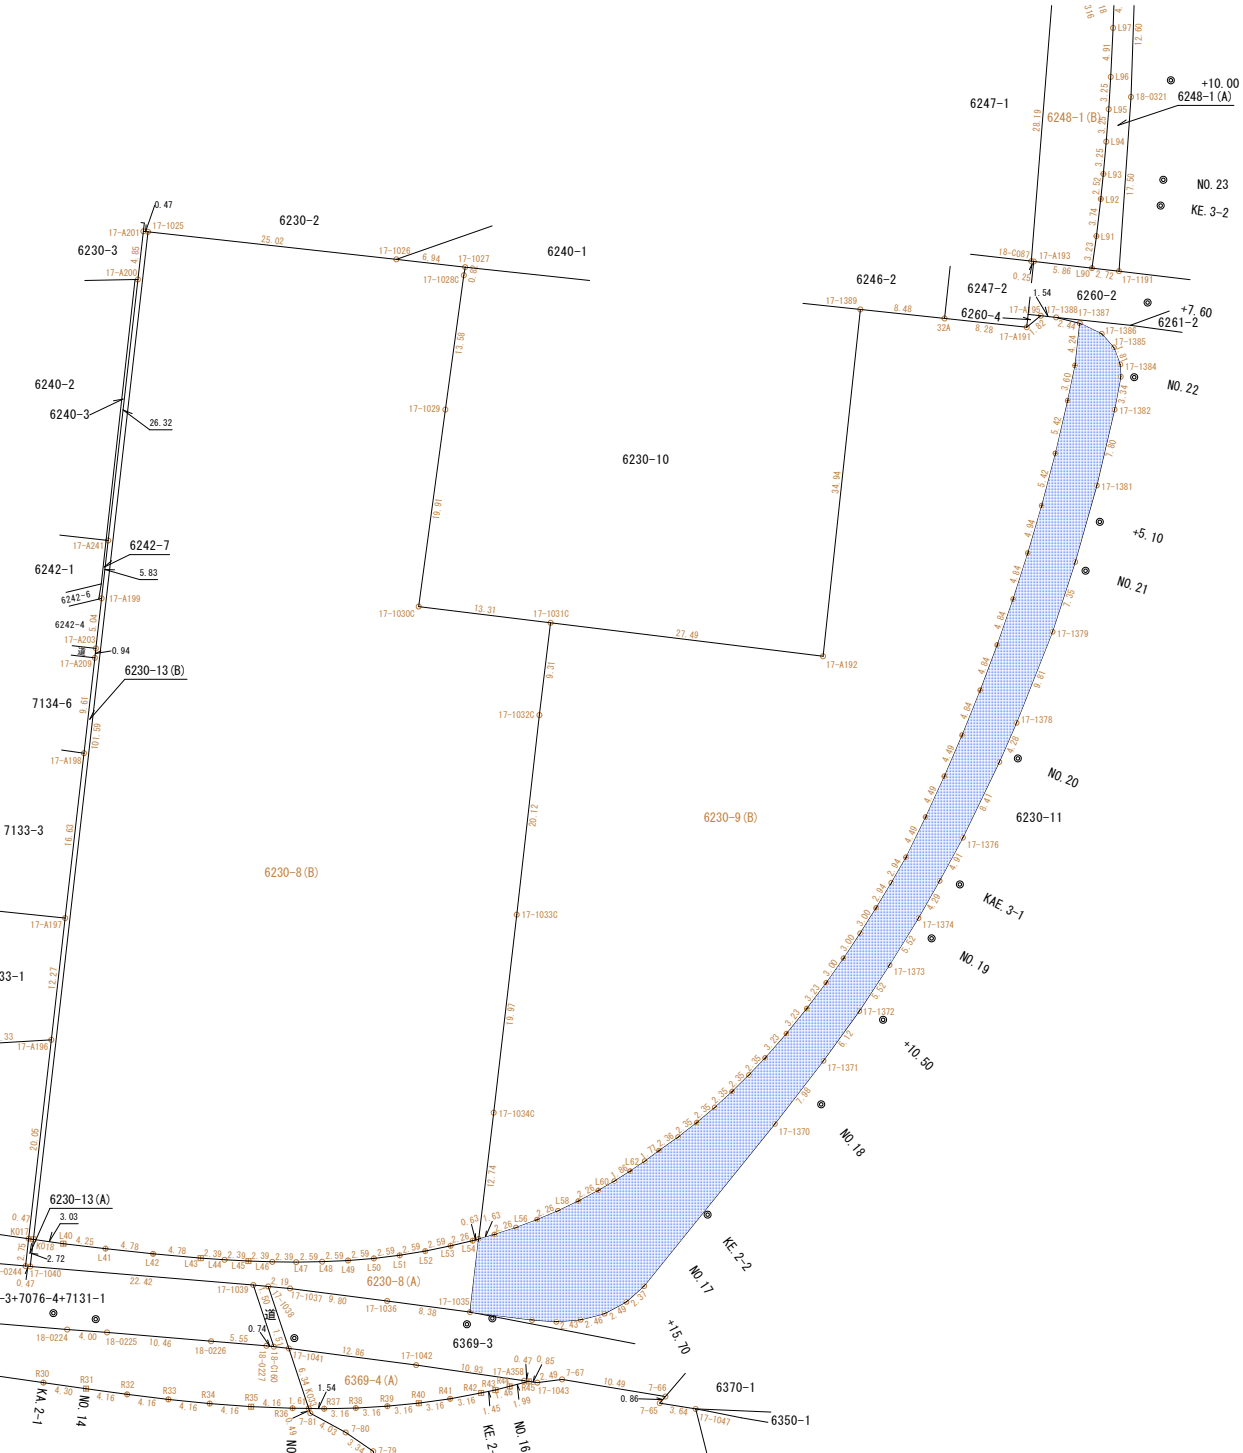

字名		丸山	地番	6230-9(A)
地目	台帳	雑種地	公簿面積	3213 m2
	現況	公園		
土地所有者		公簿	新宮市	
		現況		

測点	X	Y	辺長	測点
K019	-252580.129	-345.601	7.37	17-1035
17-1035	-252581.820	-352.781	6.25	17-1364
17-1364	-252587.920	-351.394	2.44	17-1365
17-1365	-252590.269	-350.728	2.43	17-1366
17-1366	-252592.485	-349.707	2.46	17-1367
17-1367	-252594.518	-348.321	2.49	17-1368
17-1368	-252596.176	-346.454	2.37	17-1369
17-1369	-252597.303	-344.361	20.87	17-1370
17-1370	-252604.054	-324.610	7.98	17-1371
17-1371	-252606.467	-316.998	6.12	17-1372
17-1372	-252608.135	-311.102	5.52	17-1373
17-1373	-252609.402	-305.729	5.52	17-1374
17-1374	-252610.515	-300.322	4.29	17-1375
17-1375	-252611.233	-296.085	4.91	17-1376
17-1376	-252611.953	-291.222	8.41	17-1377
17-1377	-252612.782	-282.852	4.28	17-1378
17-1378	-252613.065	-278.572	9.81	17-1379
17-1379	-252613.332	-268.765	7.35	17-1380
17-1380	-252613.068	-261.415	7.95	17-1381
17-1381	-252612.483	-253.478	7.80	17-1382
17-1382	-252611.560	-245.723	3.34	17-1383
17-1383	-252611.017	-242.420	1.22	17-1384
17-1384	-252610.549	-241.284	1.81	17-1385
17-1385	-252609.363	-239.906	1.82	17-1386
17-1386	-252607.758	-239.039	2.42	17-1387
17-1387	-252605.342	-238.792	4.24	L89
L89	-252606.345	-242.920	3.60	L88
L88	-252606.860	-246.484	5.42	L87
L87	-252607.511	-251.870	5.42	L86
L86	-252608.010	-257.271	4.94	L85
L85	-252608.334	-262.207	4.84	L84
L84	-252608.529	-267.052	4.84	L83
L83	-252608.603	-271.901	4.84	L82
L82	-252608.556	-276.749	4.84	L81
L81	-252608.388	-281.596	4.49	L80
L80	-252608.124	-286.081	4.49	L79
L79	-252607.756	-290.559	4.49	L78
L78	-252607.284	-295.028	2.94	L77
L77	-252606.775	-297.927	2.94	L76
L76	-252606.213	-300.817	3.00	L75
L75	-252605.577	-303.753	3.00	L74
L74	-252604.870	-306.672	3.00	L73
L73	-252604.085	-309.571	3.23	L72
L72	-252603.139	-312.669	3.23	L71
L71	-252602.082	-315.730	3.23	L70
L70	-252600.903	-318.746	2.35	L69
L69	-252599.961	-320.909	2.35	L68
L68	-252598.947	-323.038	2.35	L67
L67	-252597.855	-325.130	2.35	L66
L66	-252596.683	-327.177	2.35	L65
L65	-252595.429	-329.175	2.36	L64
L64	-252594.088	-331.117	1.77	L63
L63	-252593.102	-332.595	1.77	L62
L62	-252592.066	-334.037	1.86	L61
L61	-252590.927	-335.510	1.86	L60
L60	-252589.736	-336.942	2.26	L59
L59	-252588.219	-338.625	2.26	L58
L58	-252586.630	-340.241	2.26	L57
L57	-252584.972	-341.786	2.26	L56
L56	-252583.248	-343.257	2.26	L55
L55	-252581.461	-344.651	1.63	K019
倍面積	-1359.430495	面積	679.7152475	
		地積	679.71	m2

字名		丸山	地番	6230-9(B)
地目	台帳	雑種地	公簿面積	3213 m2
	現況	公園	残地	
土地所有者		公簿	新宮市	
		現況		

測点	X	Y	辺長	測点
K019	-252580.129	-345.601	1.636	L55
L55	-252581.461	-344.651	2.266	L56
L56	-252583.248	-343.257	2.266	L57
L57	-252584.972	-341.786	2.266	L58
L58	-252586.630	-340.241	2.266	L59
L59	-252588.219	-338.625	2.266	L60
L60	-252589.736	-336.942	1.863	L61
L61	-252590.927	-335.510	1.862	L62
L62	-252592.066	-334.037	1.776	L63
L63	-252593.102	-332.595	1.777	L64
L64	-252594.088	-331.117	2.360	L65
L65	-252595.429	-329.175	2.359	L66
L66	-252596.683	-327.177	2.359	L67
L67	-252597.855	-325.130	2.360	L68
L68	-252598.947	-323.038	2.358	L69
L69	-252599.961	-320.909	2.359	L70
L70	-252600.903	-318.746	3.238	L71
L71	-252602.082	-315.730	3.238	L72
L72	-252603.139	-312.669	3.239	L73
L73	-252604.085	-309.571	3.003	L74
L74	-252604.870	-306.672	3.003	L75
L75	-252605.577	-303.753	3.004	L76
L76	-252606.213	-300.817	2.944	L77
L77	-252606.775	-297.927	2.943	L78
L78	-252607.284	-295.028	4.494	L79
L79	-252607.756	-290.559	4.493	L80
L80	-252608.124	-286.081	4.493	L81
L81	-252608.388	-281.596	4.850	L82
L82	-252608.556	-276.749	4.848	L83
L83	-252608.603	-271.901	4.850	L84
L84	-252608.529	-267.052	4.849	L85
L85	-252608.334	-262.207	4.947	L86
L86	-252608.010	-257.271	5.424	L87
L87	-252607.511	-251.870	5.425	L88
L88	-252606.860	-246.484	3.601	L89
L89	-252606.345	-242.920	4.248	17-1387
17-1387	-252605.342	-238.792	2.447	17-1388
17-1388	-252602.908	-239.046	1.548	17-A195
17-A195	-252601.405	-239.418	1.823	17-A191
17-A191	-252600.477	-240.987	8.283	32A
32A	-252592.436	-242.975	8.485	17-1389
17-1389	-252584.199	-245.011	34.947	17-A192
17-A192	-252592.573	-278.940	27.500	17-1031C
17-1031C	-252565.777	-285.122	9.314	17-1032C
17-1032C	-252567.888	-294.194	20.125	17-1033C
17-1033C	-252572.589	-313.762	19.973	17-1034C
17-1034C	-252577.207	-333.194	12.746	K019
倍面積	-5066.870206	面積	2533.4351030	
		地積	2533.43	m2