
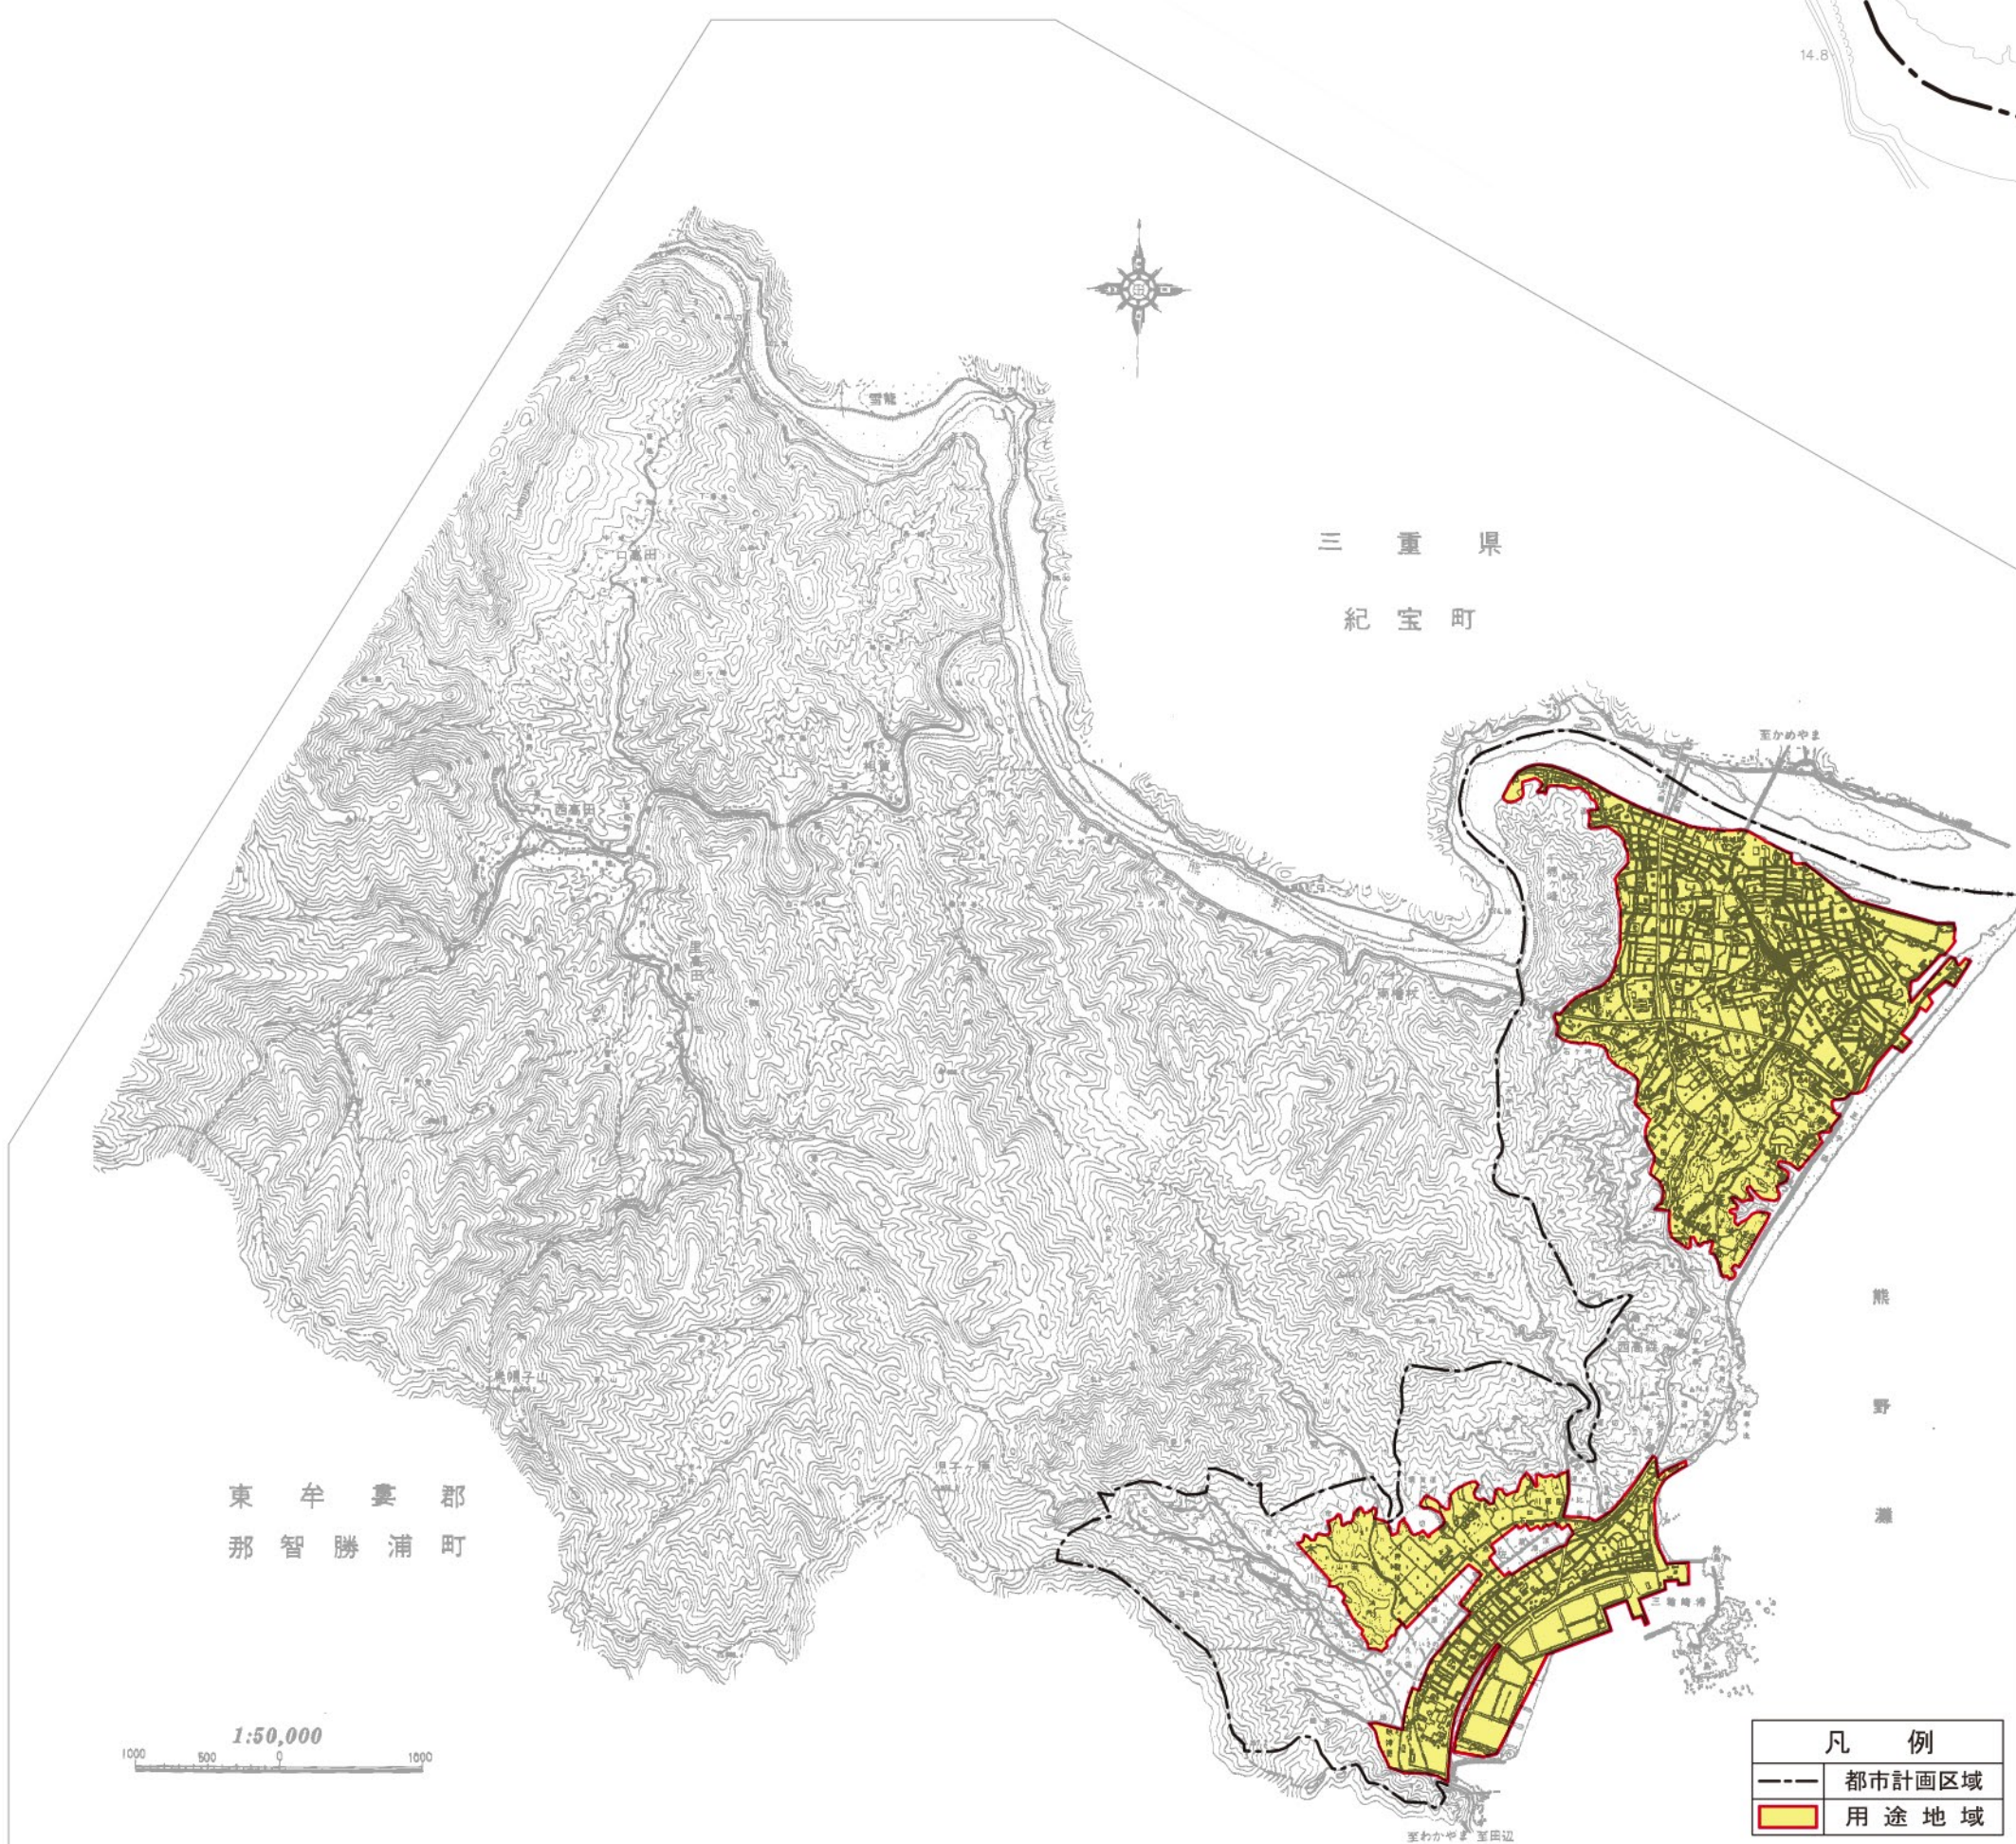
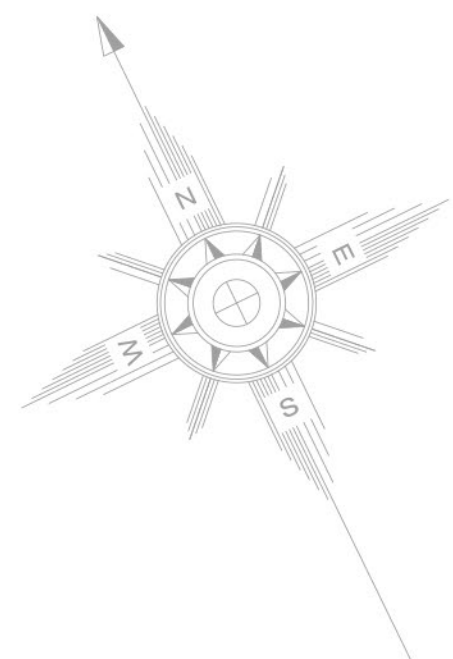
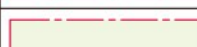
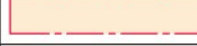
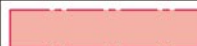
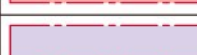


新宮都市計画図

注意

1. この図面は平成26年1月現在のものです。
計画は変更することがありますので使用に当たっては
ご注意ください。
2. 許可なくして複製することを禁じます。
3. この図面は概略図ですので詳細については新宮市役所
(TEL 0735(22)5231)都市建設課でお調べ下さい。

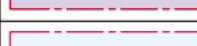


凡		例		
都市計画用途地域及び都市施設		容積率 (%)	建ぺい率 (%)	面積 (ha)
標 示	地域地区及び施設			
	第1種中高層専用地域	150	60	165
	第2種中高層専用地域	200	60	2
	第1種住居地域	200	60	129
	第2種住居地域	200	60	172
	準住居地域	200	60	11
	近隣商業地域	200	80	4
	三 角 地	200	80	4
	新 宮	300	80	18
	商業地域	400	80	35
	準工業地域	200	60	65
	工業地域	200	60	46
	工業専用地域	200	60	51
	都市計画区域内白地地域	200	60	
		合 計		702
	都市計画道路			
	公園			
	都市下水路			
	都市計画区域			
	準防火地域			
	臨港地区			
	人口集中地区(Ⅱ12年計画)			
	特別用途地区			

新宮都市計画道路			
番号	道路名	幅員m	延長m
1・3・4	那智勝浦新宮新道路	19~22	4,200
3・4・4	熊野大橋三輪崎線	18~25	4,400
3・4・3	伊佐町王ヶ浜線	16	1,170
3・4・5	奥田 野田 線	16	510
3・4・7	広角 王ヶ浜 線	16	1,700
3・4・11	三輪崎 大ノ川 線	16	1,860
3・4・12	佐野木ノ川線	16	620
3・5・2	上本町あけぼの線	12~16	2,370 (新設) 2,930
3・5・4	橋本 下田 線	12	390
3・5・6	熊野地あけぼの線	12	300
3・5・8	下本町 木ノ根 線	12	2,650
3・5・9	磐屋 王ヶ浜 線	8~16	2,750
3・5・10	上本町 磐屋 線	12~16	5,640
3・5・13	佐野 松伏 線	14	1,220
7・7・1	相坊 堤防 線	6	1,100
計	15路線		30,680

都市計画図							備考
地区区分	番地	区画	公園名	都市計画決定年月日	図面番号	備考	
緑地公園	2	2	1	あけびの公園	0.10	S51.10.13.市告示第 289号	0.10
	2	2	2	丸山公園	0.33	S63.11.10.市告示第 379号	0.34
緑地公園	3	2	1	松山公園	2.20	S47.4.8	1.71
	3	2	2	松山公園	0.10	S62.11.12.市告示第 775号	0.11
緑地公園	4	4	1	丹敷緑地公園	4.00	H.8.3.5.市告示第 129号 S52.10.12.市告示第 379号	2.42
				黒馬公園	H23.3.10.市告示第 129号	4.47	緑地公園
緑地公園				はついで緑地公園	H12.4.29.市告示第 289号	28	緑地公園
				緑地公園	H14.4.29.市告示第 189号	18	0.51 緑地公園
緑地公園				みづの公園	H18.5.17.市告示第 379号	0.34	緑地公園
				湖田公園	H19.11.1.市告示第 39号	0.14	緑地公園
計				6.63			13.31

都市下水路						
地区区分	集水区域 (ha)	管径(φ)	延長(km)	決定年月日	図面番号	備考
新 田	16.0	0.7~1.8	590	S58.1.31.市告示第 802号 S63.11.10.市告示第 379号	1.27	市告示第 89号
下 田	32.0	0.8~2.2	2,400	S50.1.27.市告示第 89号		
新 田下水路	31.0	0.8~2.2	1,492	S52.3.3.市告示第 89号		
下 田下水路	15.0	0.8~1.8	860	S50.10.15.市告示第 42号		
新 田下水路	10.0	0.6~1.3	590	S50.10.15.市告示第 43号		
新 田下水路	56.1	1.5~2.0	779	H.3.8.12.市告示第 100号		
計	164.1		6,711			

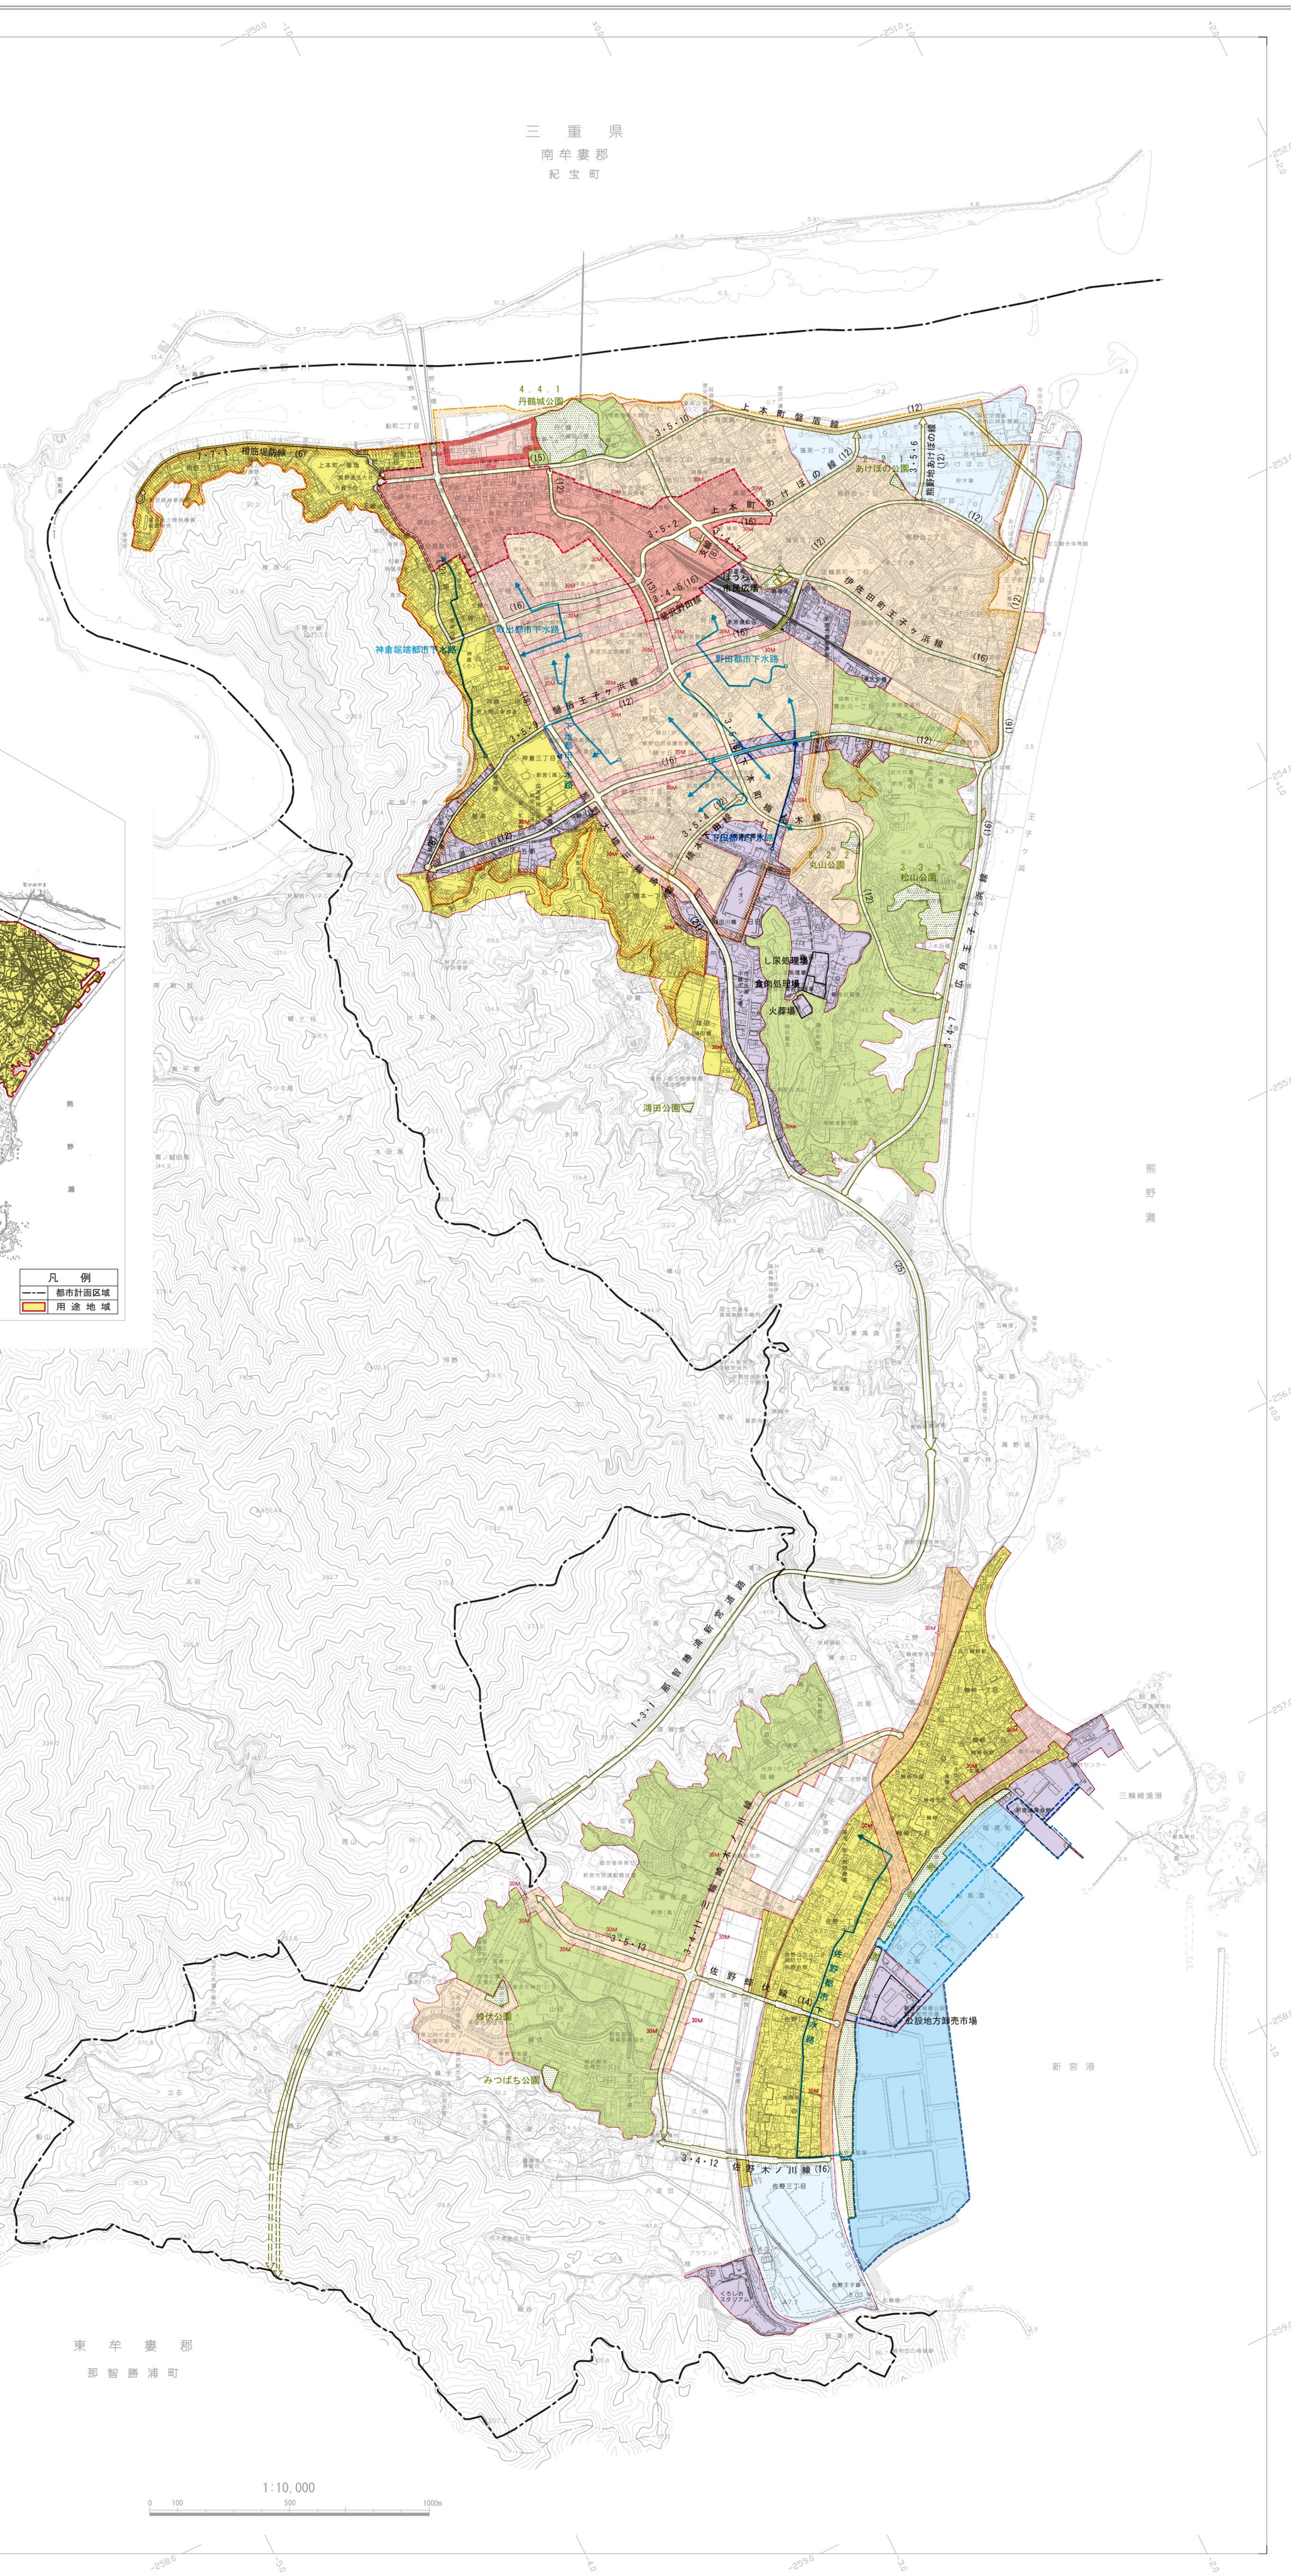

平成二十二年四月調製
平成二十六年一月調製

新
宮
市